



5.5-Zimmer-Wohnung

LIVINGSTONE
chama


Lorzenparkstrasse 7, Wohnung Nr. 07.0002

Etage	Erdgeschoss
Typ	Gartenwohnung
Wohnfläche	133.8 m ²
Keller	10.9 m ²
Aussenfläche	84.7 m ²
Käuferoption	Basisvariante*

*Zu dieser Wohnung gibt es noch eine weitere Grundrissoption.

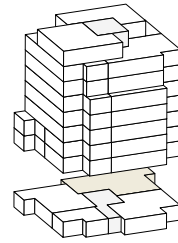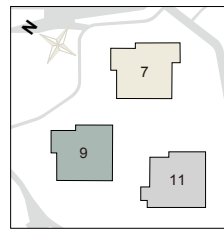

Haus 7

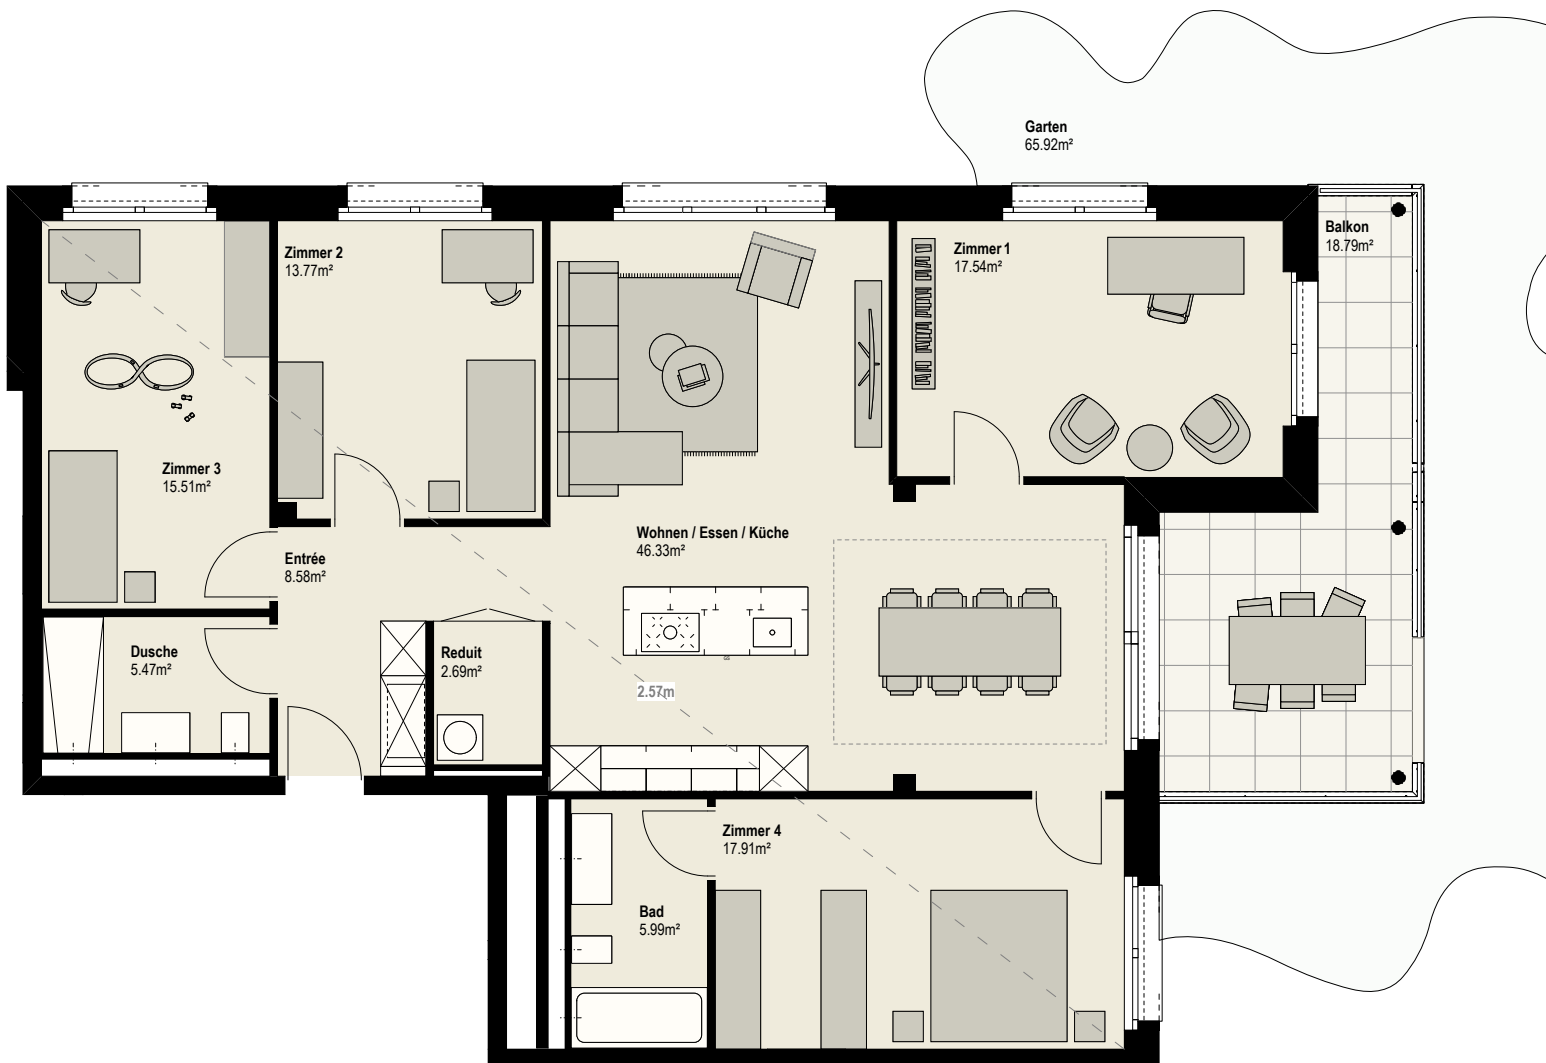

1 m (1:100)



Angaben, Pläne, Zeichnungen usw. sind unverbindlich. Änderungen bleiben bis Bauvollendung vorbehalten.
Stand November 2024

Wechsler Real Estate

T +41 44 974 03 00 | livingstone@wechsler-re.ch



livingstone-chama.ch

5.5-Zimmer-Wohnung

LIVINGSTONE
chama


Lorzenparkstrasse 7, Wohnung Nr. 07.0002-b

Etage	Erdgeschoss
Typ	Gartenwohnung
Wohnfläche	133.9 m ²
Keller	10.9 m ²
Aussenfläche	84.7 m ²
Käuferoption	Weitere Grundrissoption

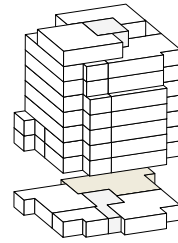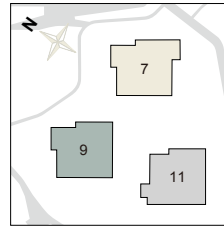

Haus 7

Garten
65.92m²

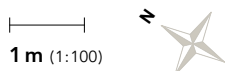

Angaben, Pläne, Zeichnungen usw. sind unverbindlich. Änderungen bleiben bis Bauvollendung vorbehalten.
Stand November 2024

Wechsler Real Estate

T +41 44 974 03 00 | livingstone@wechsler-re.ch



livingstone-chama.ch

5.5-Zimmer-Wohnung


Lorzenparkstrasse 7, Wohnung Nr. 07.0302

LIVINGSTONE
chama

Etage	3. Obergeschoss
Typ	Etagenwohnung
Wohnfläche	136.7 m ²
Keller	14.9 m ²
Aussenfläche	21.8 m ²

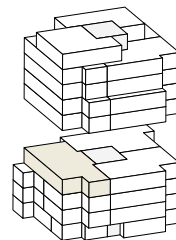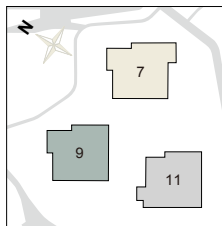

Haus 7

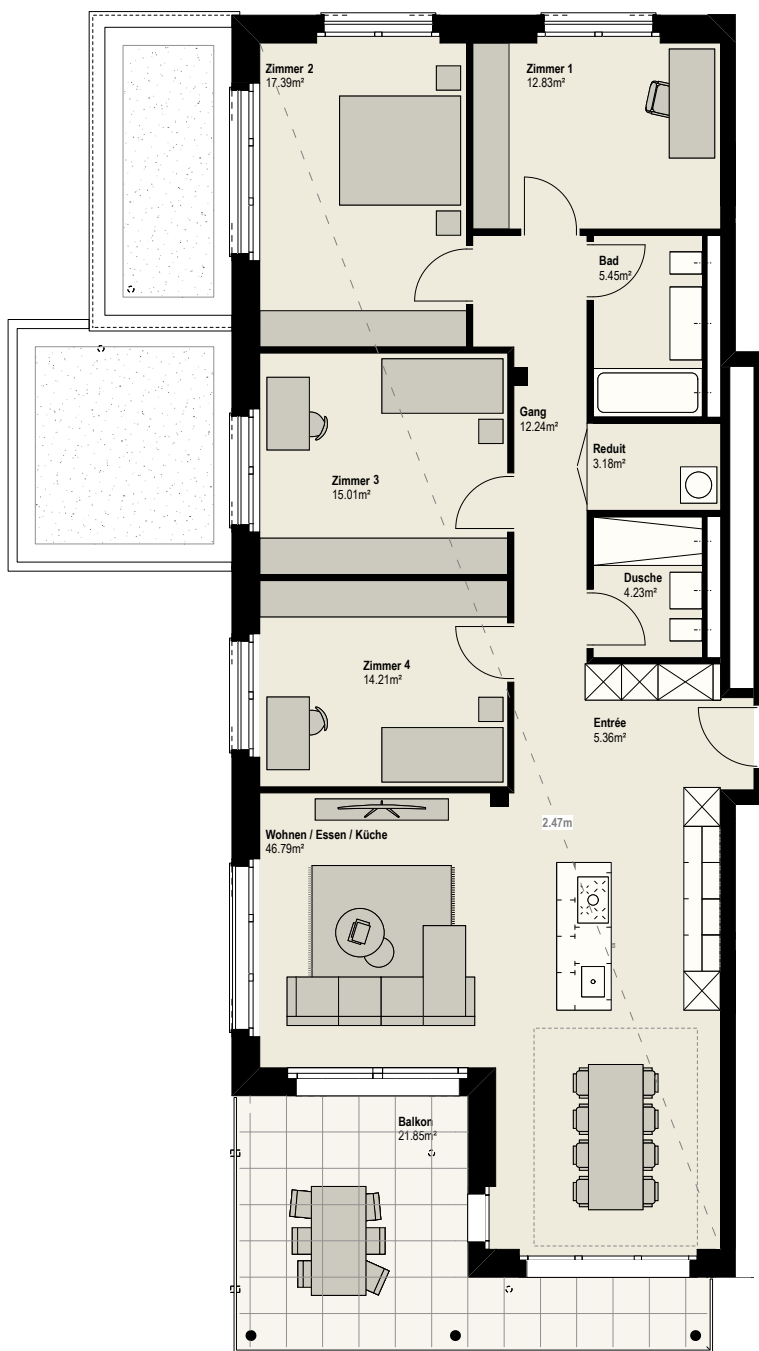

1 m (1:125)



Angaben, Pläne, Zeichnungen usw. sind unverbindlich. Änderungen bleiben bis Bauvollendung vorbehalten.
Stand November 2024

Wechsler Real Estate

T +41 44 974 03 00 | livingstone@wechsler-re.ch

livingstone-chama.ch



5.5-Zimmer-Wohnung

LIVINGSTONE
chama



Lorzenparkstrasse 7, Wohnung Nr. 07.0303

Etage	3. Obergeschoss
Typ	Etagenwohnung
Wohnfläche	135.0 m ²
Keller	10.6 m ²
Aussenfläche	18.8 m ²
Käuferoption	Basisvariante*

*Zu dieser Wohnung gibt es noch eine weitere Grundrissoption.

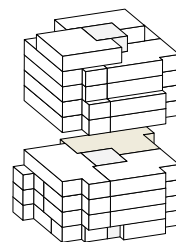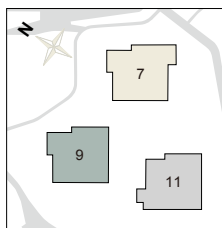

Haus 7

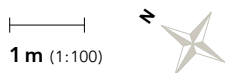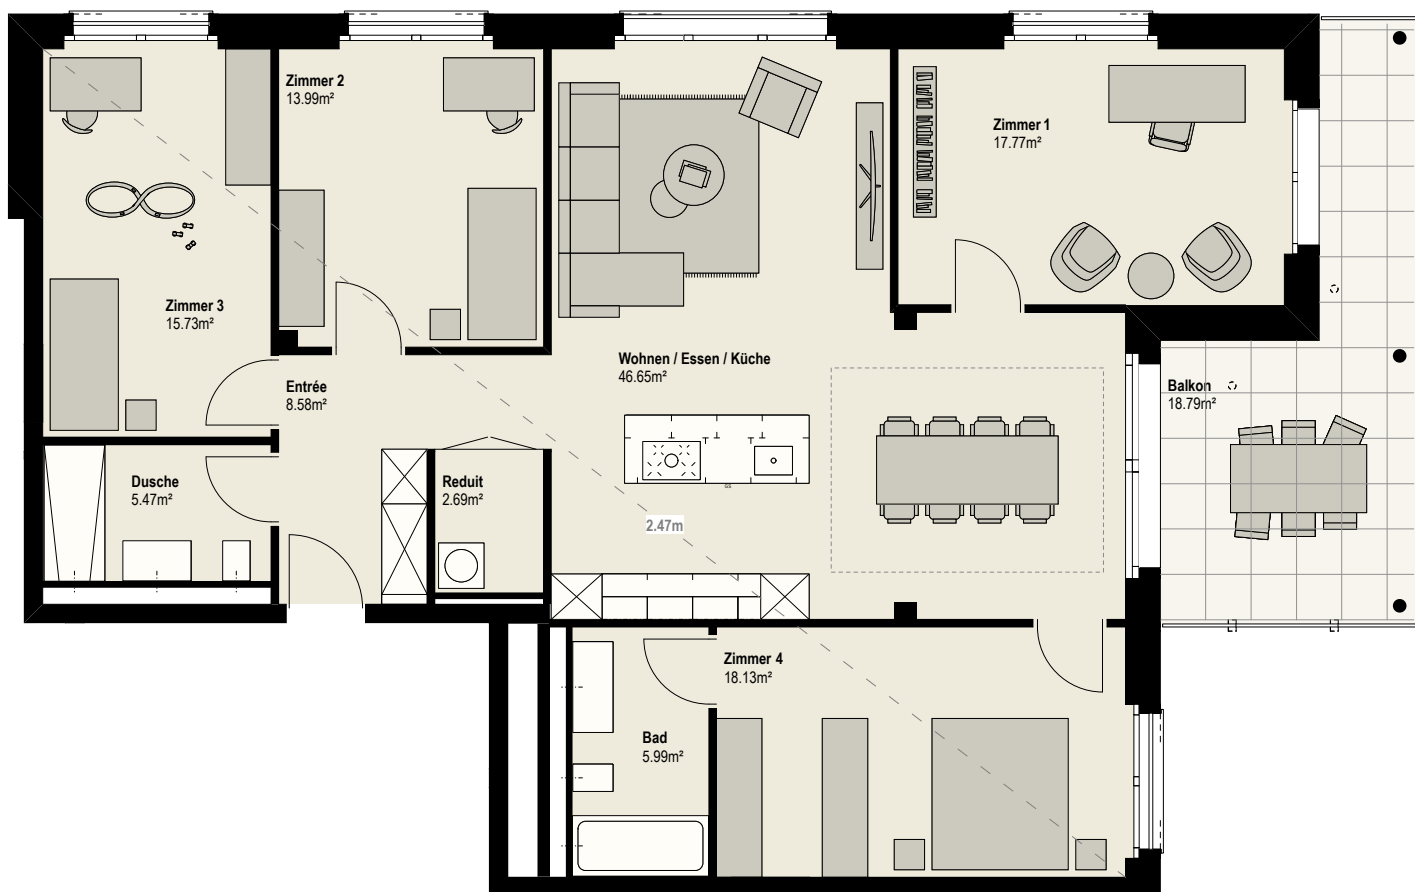

Angaben, Pläne, Zeichnungen usw. sind unverbindlich. Änderungen bleiben bis Bauvollendung vorbehalten.
Stand November 2024



Wechsler Real Estate
T +41 44 974 03 00 | livingstone@wechsler-re.ch
livingstone-chama.ch

5.5-Zimmer-Wohnung


LIVINGSTONE
chama

Lorzenparkstrasse 7, Wohnung Nr. 07.0303-b

Etage	3. Obergeschoss
Typ	Etagenwohnung
Wohnfläche	134.8 m ²
Keller	10.6 m ²
Aussenfläche	18.8 m ²
Käuferoption	Weitere Grundrissoption

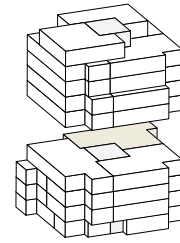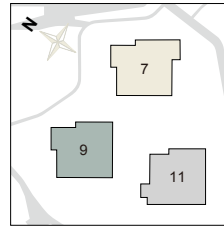

Haus 7

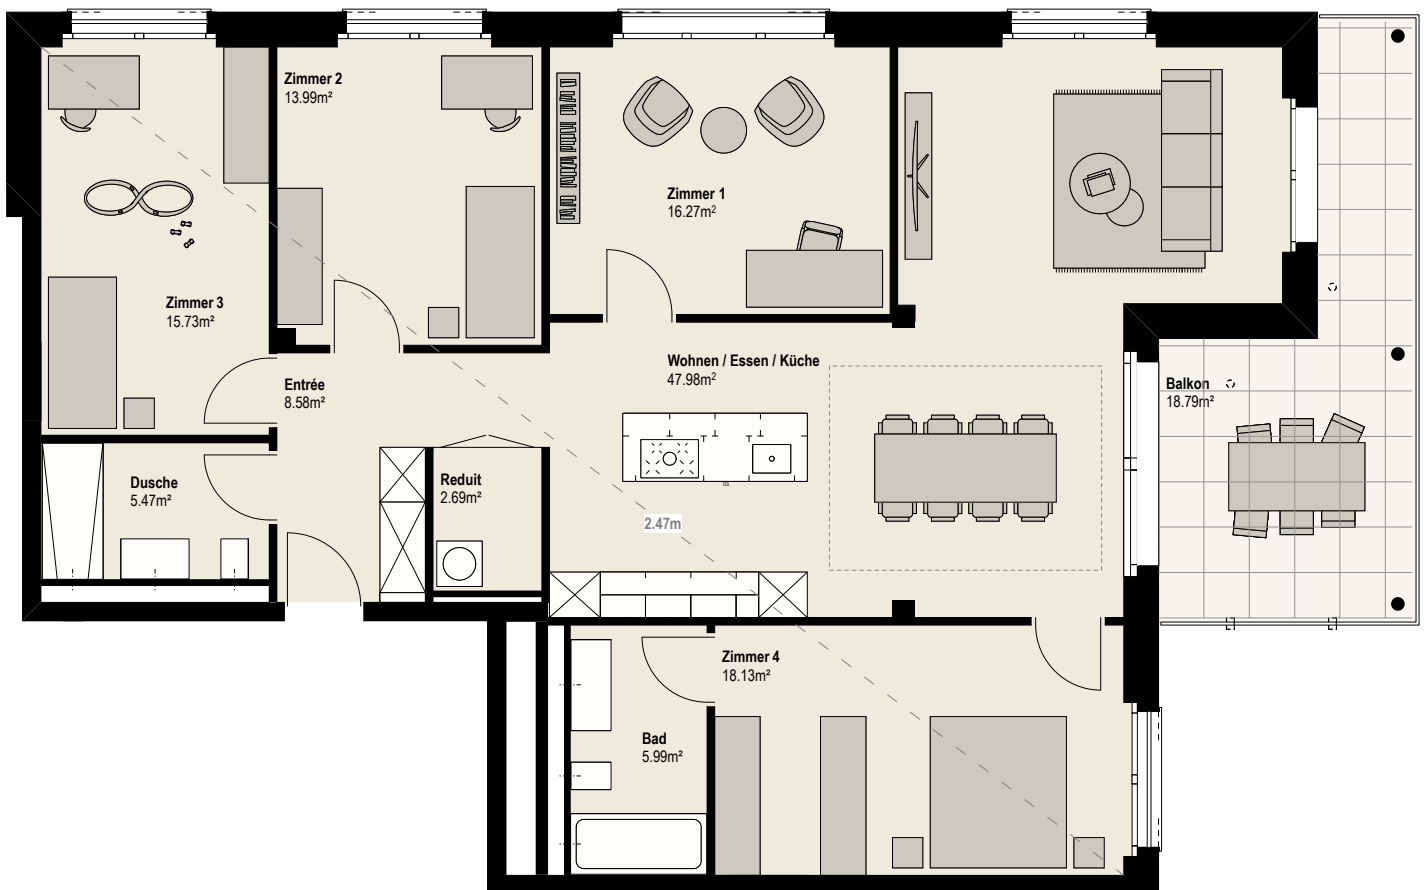

1 m (1:100)



Angaben, Pläne, Zeichnungen usw. sind unverbindlich. Änderungen bleiben bis Bauvollendung vorbehalten.
Stand November 2024

Wechsler Real Estate

T +41 44 974 03 00 | livingstone@wechsler-re.ch



livingstone-chama.ch

5.5-Zimmer-Wohnung


LIVINGSTONE
chama

Lorzenparkstrasse 7, Wohnung Nr. 07.0402

Etage	4. Obergeschoss
Typ	Etagenwohnung
Wohnfläche	137.2 m ²
Keller	12.5 m ²
Aussenfläche	21.9 m ²

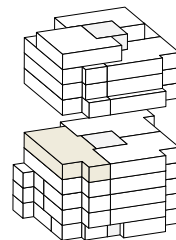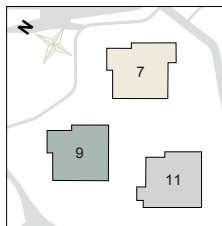

Haus 7

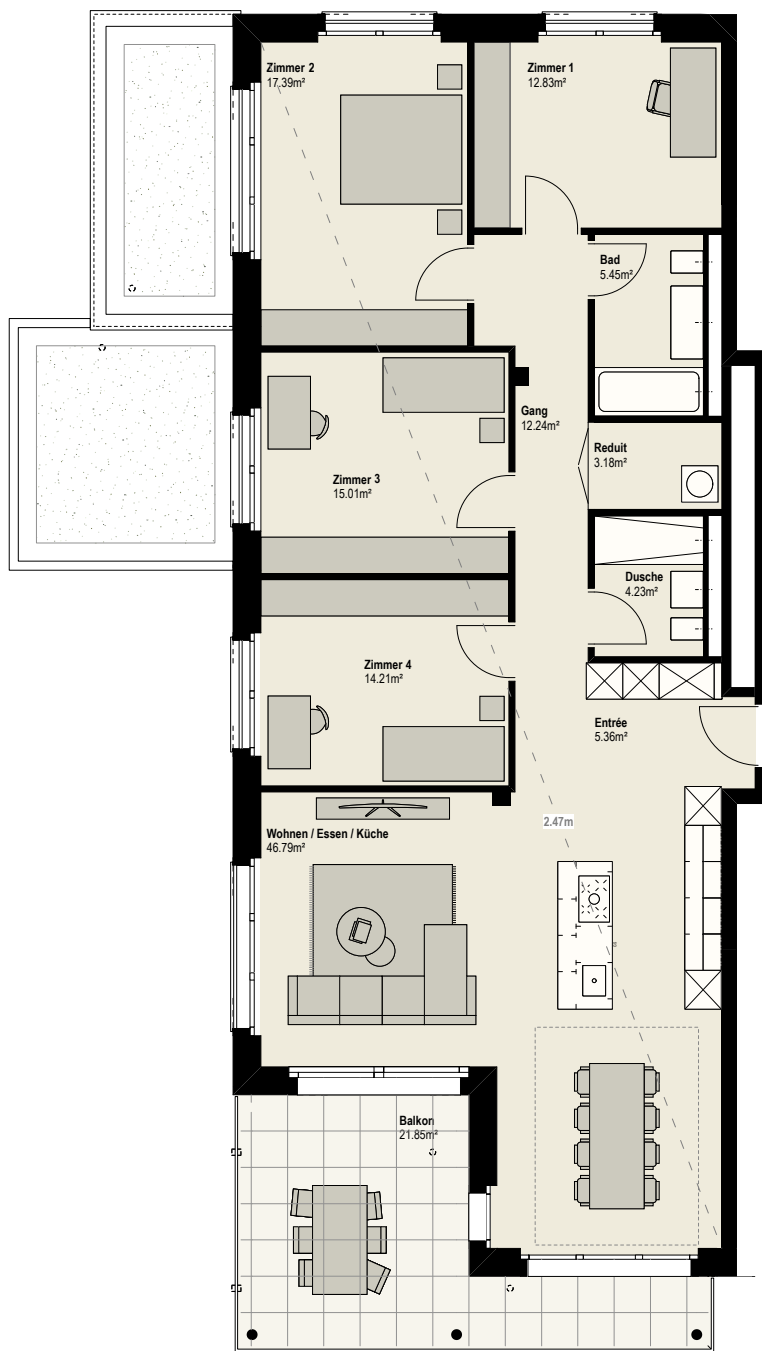

Angaben, Pläne, Zeichnungen usw. sind unverbindlich. Änderungen bleiben bis Bauvollendung vorbehalten.
Stand November 2024

Wechsler Real Estate
T +41 44 974 03 00 | livingstone@wechsler-re.ch
livingstone-chama.ch



5.5-Zimmer-Wohnung

LIVINGSTONE
chama


Lorzenparkstrasse 7, Wohnung Nr. 07.0403

Etage	4. Obergeschoss
Typ	Etagenwohnung
Wohnfläche	135.0 m ²
Keller	10.9 m ²
Aussenfläche	18.8 m ²
Käuferoption	Basisvariante*

*Zu dieser Wohnung gibt es noch eine weitere Grundrissoption.

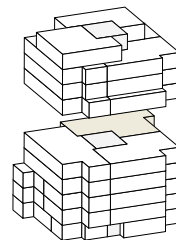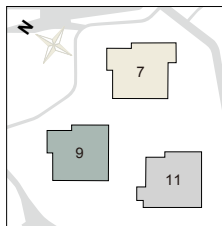

Haus 7

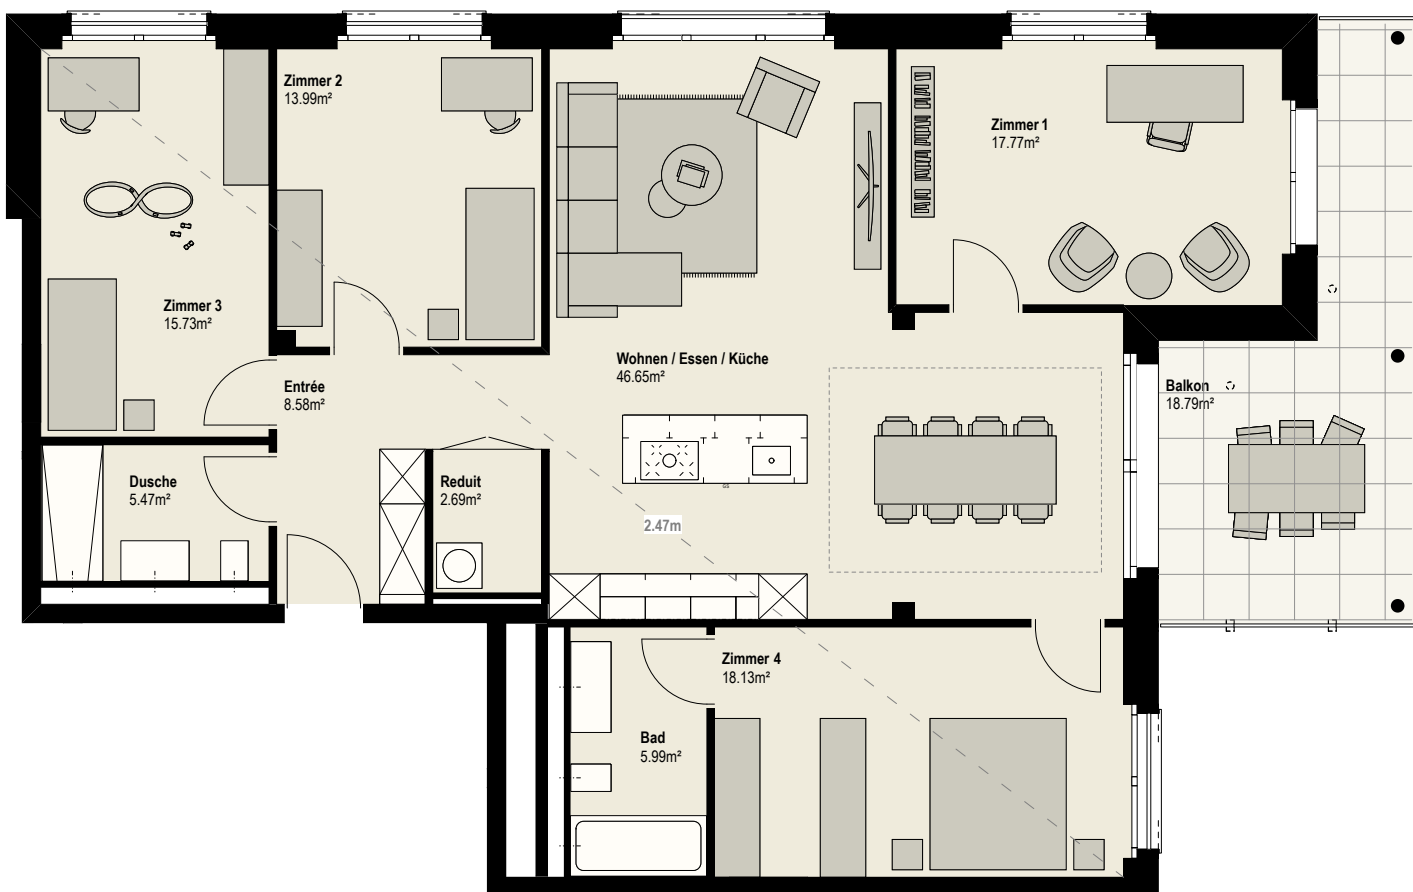

1 m (1:100)



Angaben, Pläne, Zeichnungen usw. sind unverbindlich. Änderungen bleiben bis Bauvollendung vorbehalten.
Stand November 2024



Wechsler Real Estate
T +41 44 974 03 00 | livingstone@wechsler-re.ch
livingstone-chama.ch

5.5-Zimmer-Wohnung


LIVINGSTONE
chama

Lorzenparkstrasse 7, Wohnung Nr. 07.0403-b

Etage	4. Obergeschoss
Typ	Etagenwohnung
Wohnfläche	134.8 m ²
Keller	10.9 m ²
Aussenfläche	18.8 m ²
Käuferoption	Weitere Grundrissoption

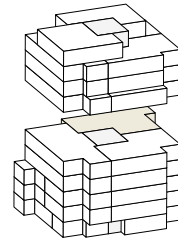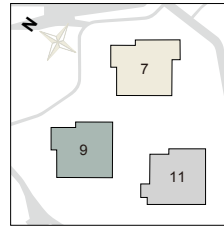

Haus 7

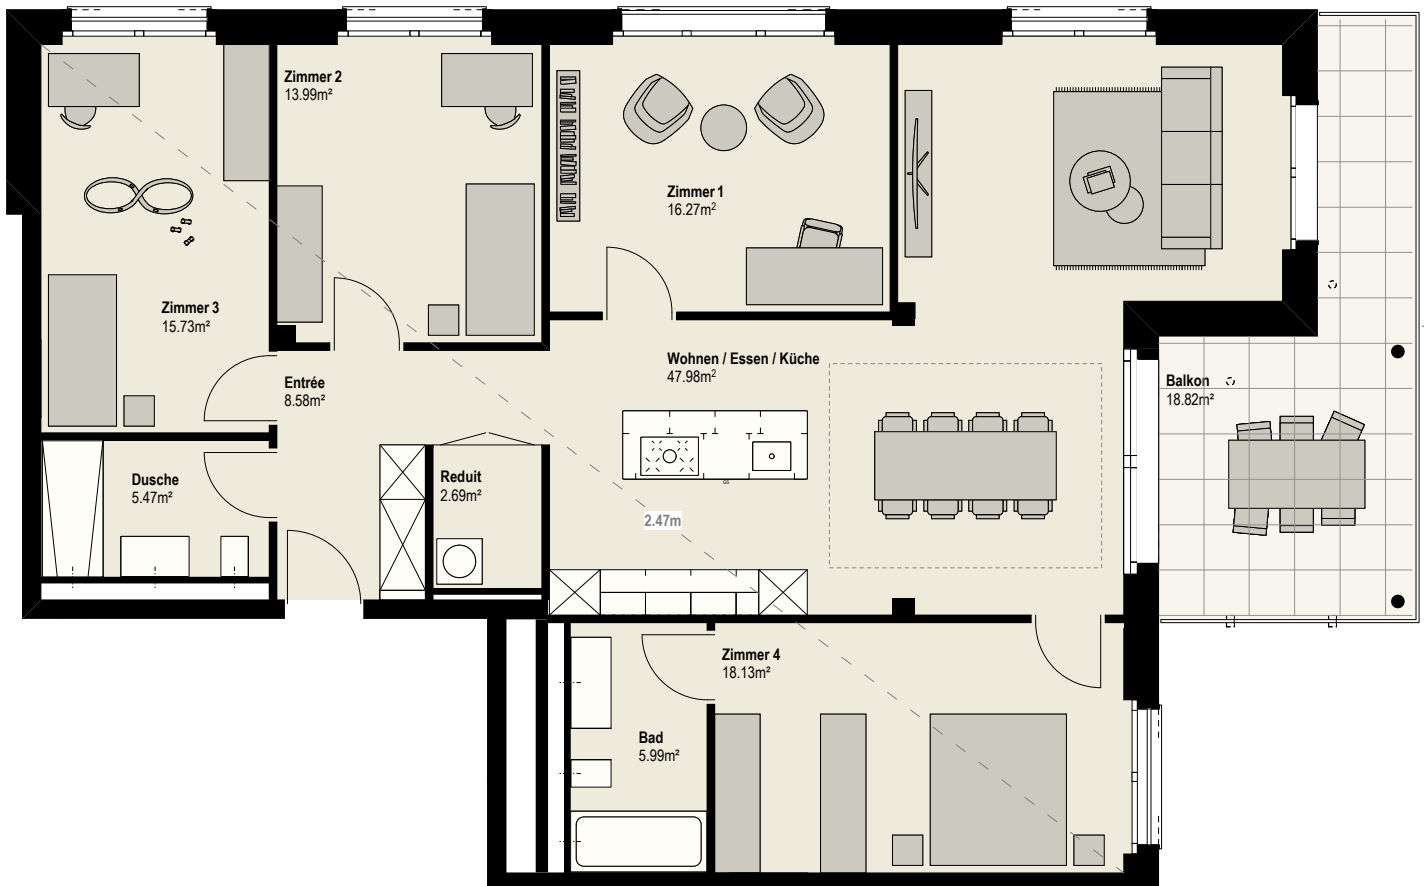

1 m (1:100)



Angaben, Pläne, Zeichnungen usw. sind unverbindlich. Änderungen bleiben bis Bauvollendung vorbehalten.
Stand November 2024

Wechsler Real Estate

T +41 44 974 03 00 | livingstone@wechsler-re.ch



livingstone-chama.ch

5.5-Zimmer-Wohnung


LIVINGSTONE
chama

Lorzenparkstrasse 7, Wohnung Nr. 07.0502

Etage	5. Obergeschoss
Typ	Etagenwohnung
Wohnfläche	137.3 m ²
Keller	14.9 m ²
Aussenfläche	16.5 m ²

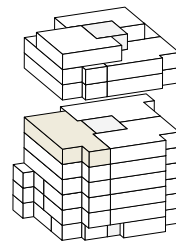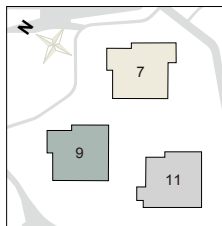

Haus 7

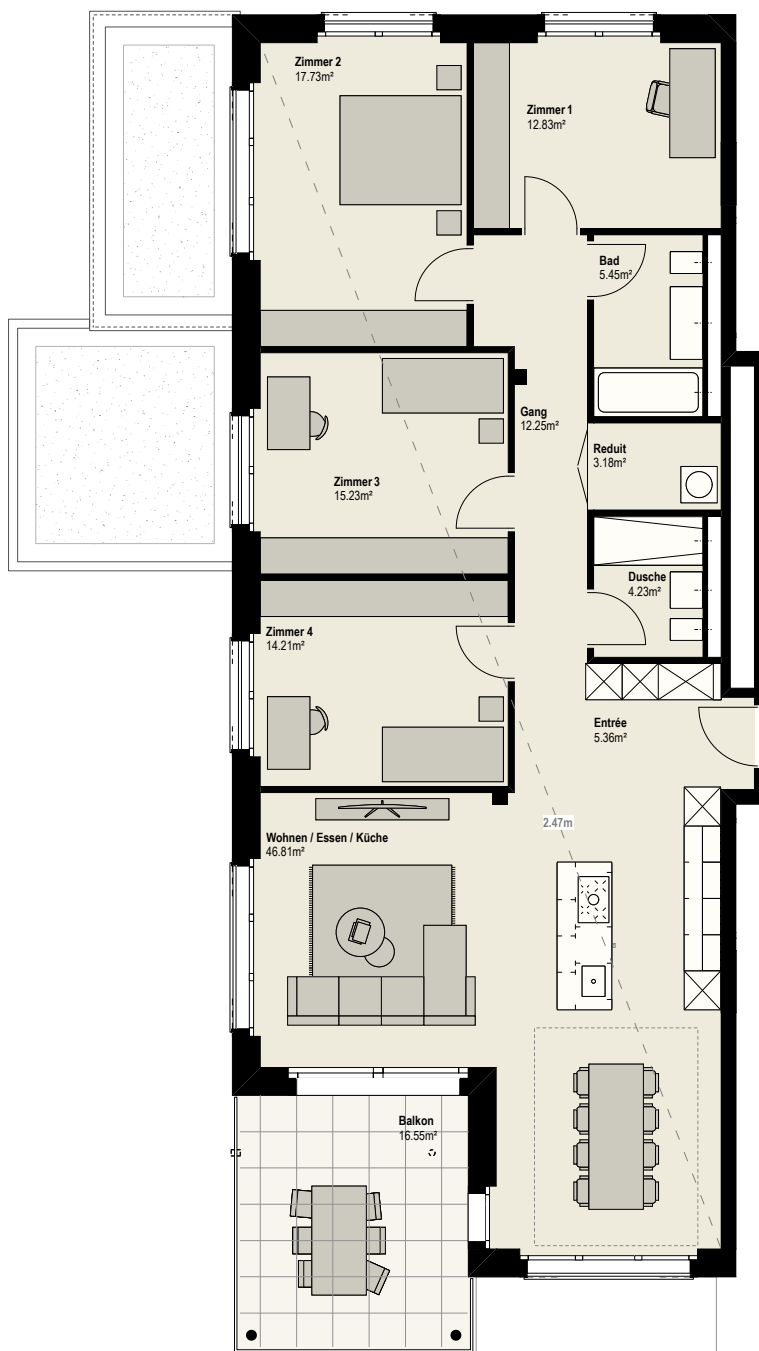

Angaben, Pläne, Zeichnungen usw. sind unverbindlich. Änderungen bleiben bis Bauvollendung vorbehalten.
Stand November 2024

Wechsler Real Estate
T +41 44 974 03 00 | livingstone@wechsler-re.ch
livingstone-chama.ch



5.5-Zimmer-Wohnung

LIVINGSTONE
chama


Lorzenparkstrasse 7, Wohnung Nr. 07.0503

Etage	5. Obergeschoss
Typ	Etagenwohnung
Wohnfläche	135.1 m ²
Keller	10.6 m ²
Aussenfläche	13.1 m ²
Käufertoption	Basisvariante*

*Zu dieser Wohnung gibt es noch eine weitere Grundrissoption.

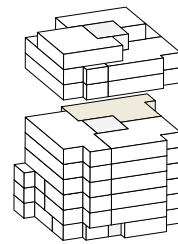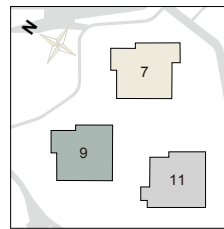

Haus 7

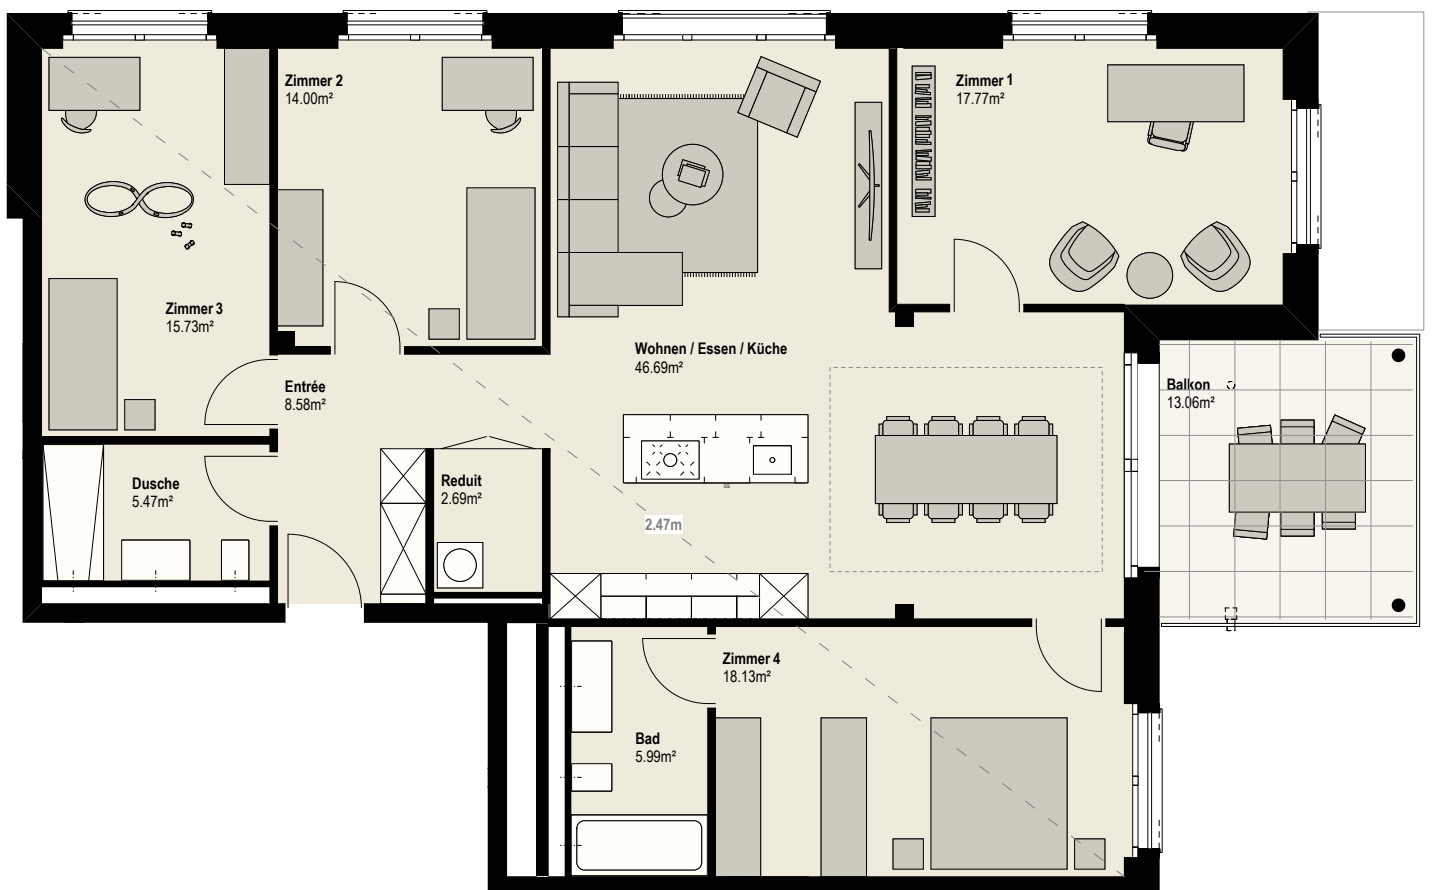

1 m (1:100)



Angaben, Pläne, Zeichnungen usw. sind unverbindlich. Änderungen bleiben bis Bauvollendung vorbehalten.
Stand November 2024

Wechsler Real Estate

T +41 44 974 03 00 | livingstone@wechsler-re.ch



livingstone-chama.ch

5.5-Zimmer-Wohnung


LIVINGSTONE
chama

Lorzenparkstrasse 7, Wohnung Nr. 07.0503-b

Etage	5. Obergeschoss
Typ	Etagenwohnung
Wohnfläche	134.8 m ²
Keller	10.6 m ²
Aussenfläche	13.1 m ²
Käuferoption	Weitere Grundrissoption

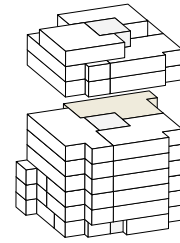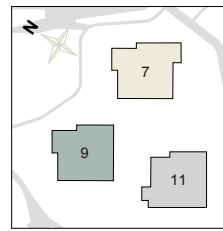

Haus 7

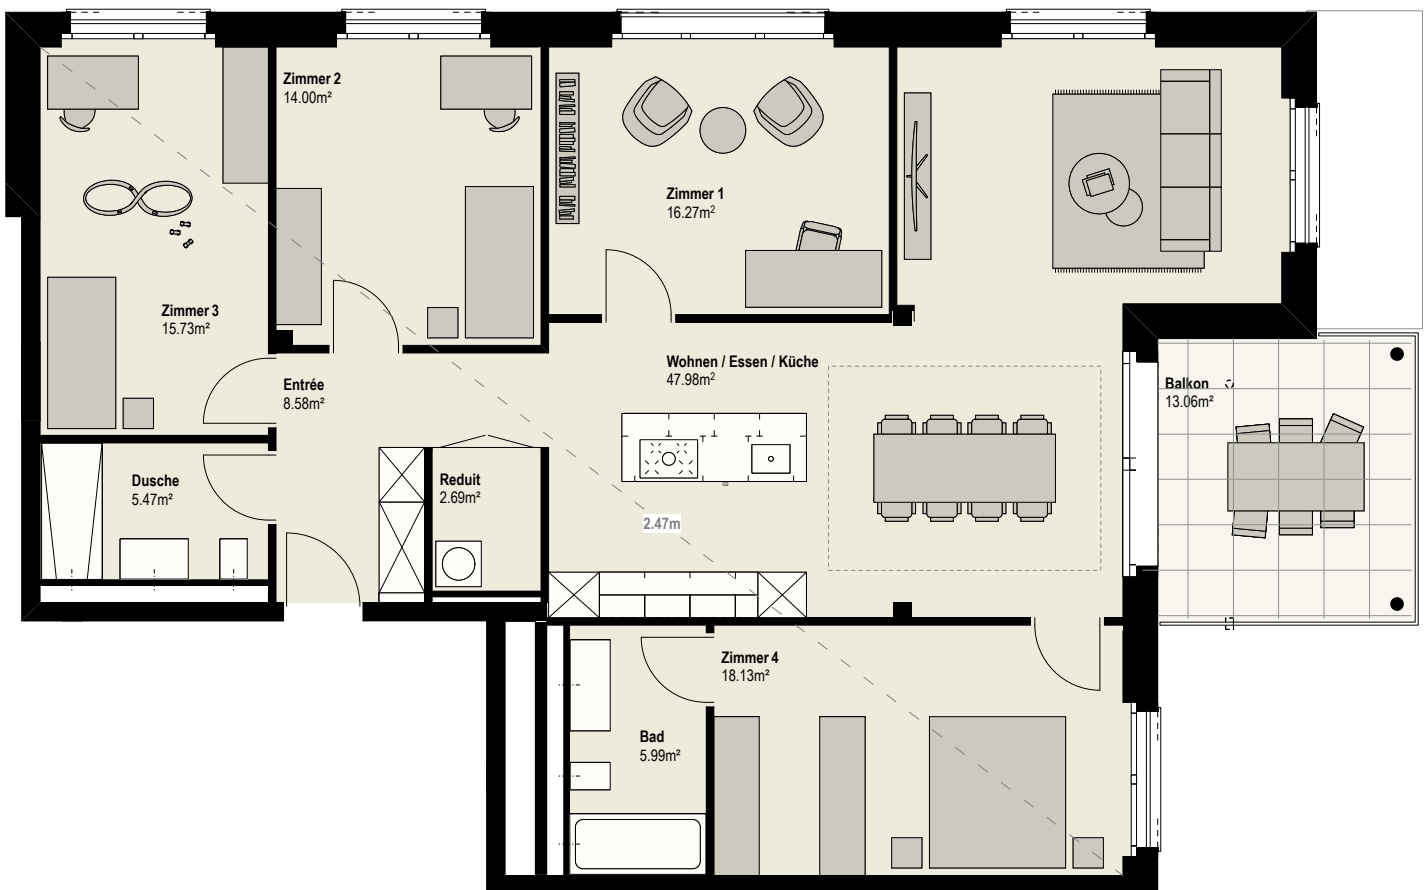

1 m (1:100)



Angaben, Pläne, Zeichnungen usw. sind unverbindlich. Änderungen bleiben bis Bauvollendung vorbehalten.
Stand November 2024

Wechsler Real Estate

T +41 44 974 03 00 | livingstone@wechsler-re.ch



livingstone-chama.ch

5.5-Zimmer-Wohnung


LIVINGSTONE
chama

Lorzenparkstrasse 7, Wohnung Nr. 07.0602

Etage	6. Obergeschoss
Typ	Etagenwohnung
Wohnfläche	131.8 m ²
Keller	12.5 m ²
Aussenfläche	16.3 m ²

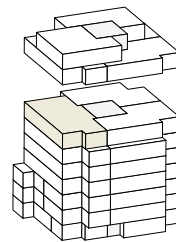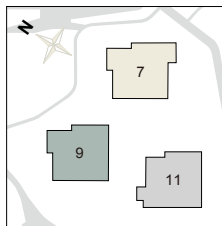

Haus 7

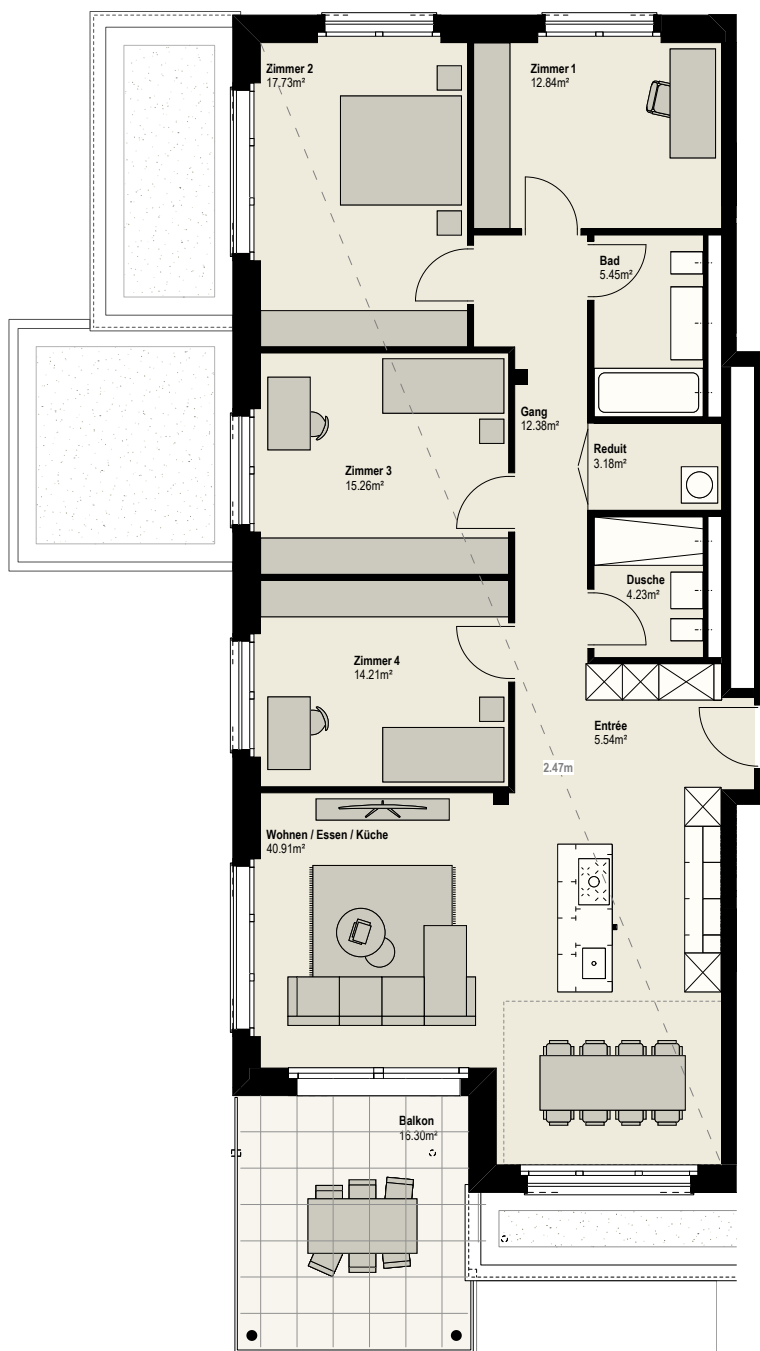

Angaben, Pläne, Zeichnungen usw. sind unverbindlich. Änderungen bleiben bis Bauvollendung vorbehalten.
Stand November 2024



Wechsler Real Estate
T +41 44 974 03 00 | livingstone@wechsler-re.ch
livingstone-chama.ch

5.5-Zimmer-Wohnung


LIVINGSTONE
chama

Lorzenparkstrasse 7, Wohnung Nr. 07.0702

Etage	7. Obergeschoss
Typ	Etagenwohnung
Wohnfläche	132.1 m ²
Keller	14.3 m ²
Aussenfläche	16.3 m ²

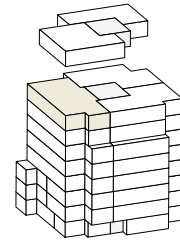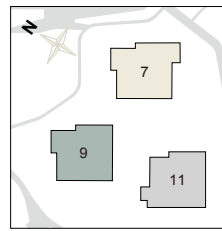

Haus 7

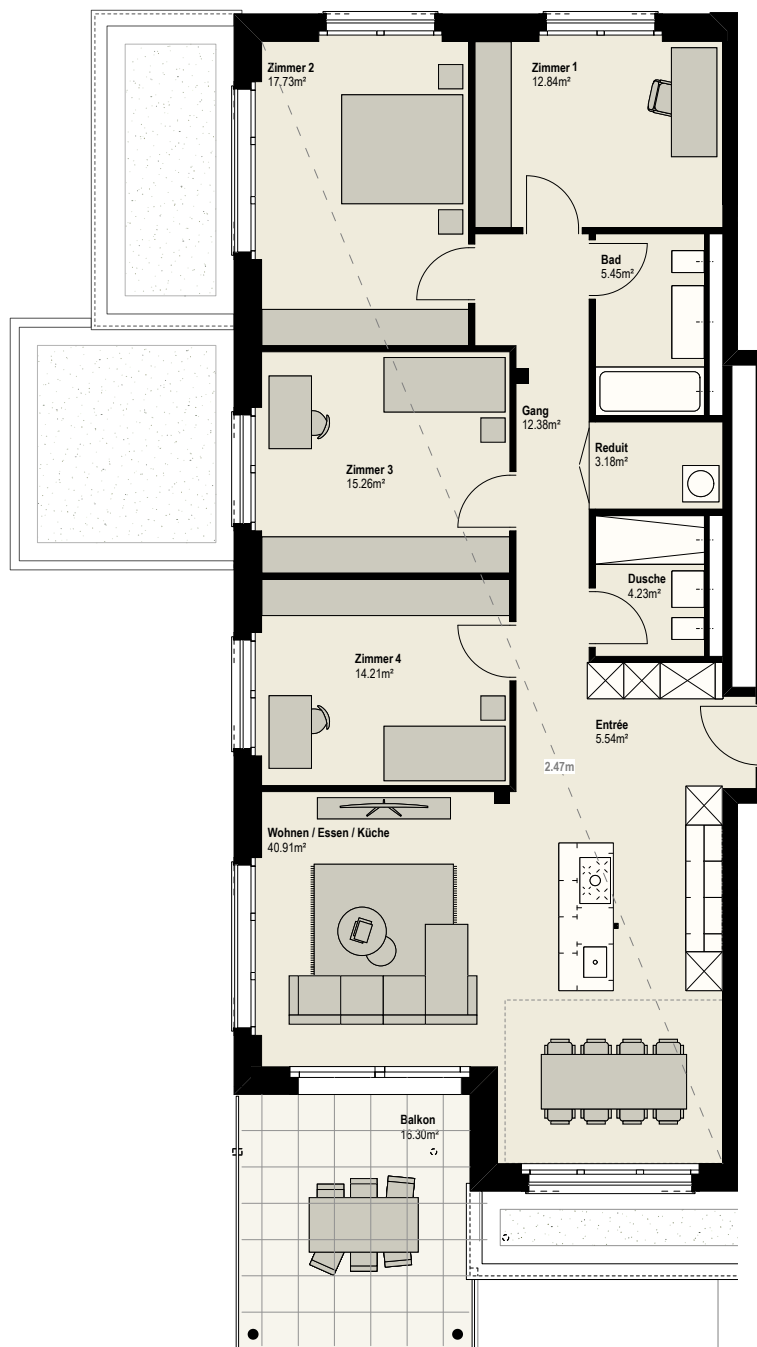

Angaben, Pläne, Zeichnungen usw. sind unverbindlich. Änderungen bleiben bis Bauvollendung vorbehalten.
Stand November 2024


Wechsler Real Estate
T +41 44 974 03 00 | livingstone@wechsler-re.ch
livingstone-chama.ch

5.5-Zimmer-Wohnung


LIVINGSTONE
chama

Lorzenparkstrasse 9, Wohnung Nr. 09.0402

Etage	4. Obergeschoss
Typ	Etagenwohnung
Wohnfläche	130.9 m ²
Keller	11.8 m ²
Aussenfläche	16.3 m ²

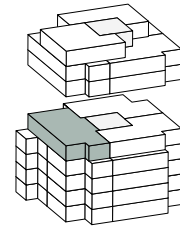

Haus 9

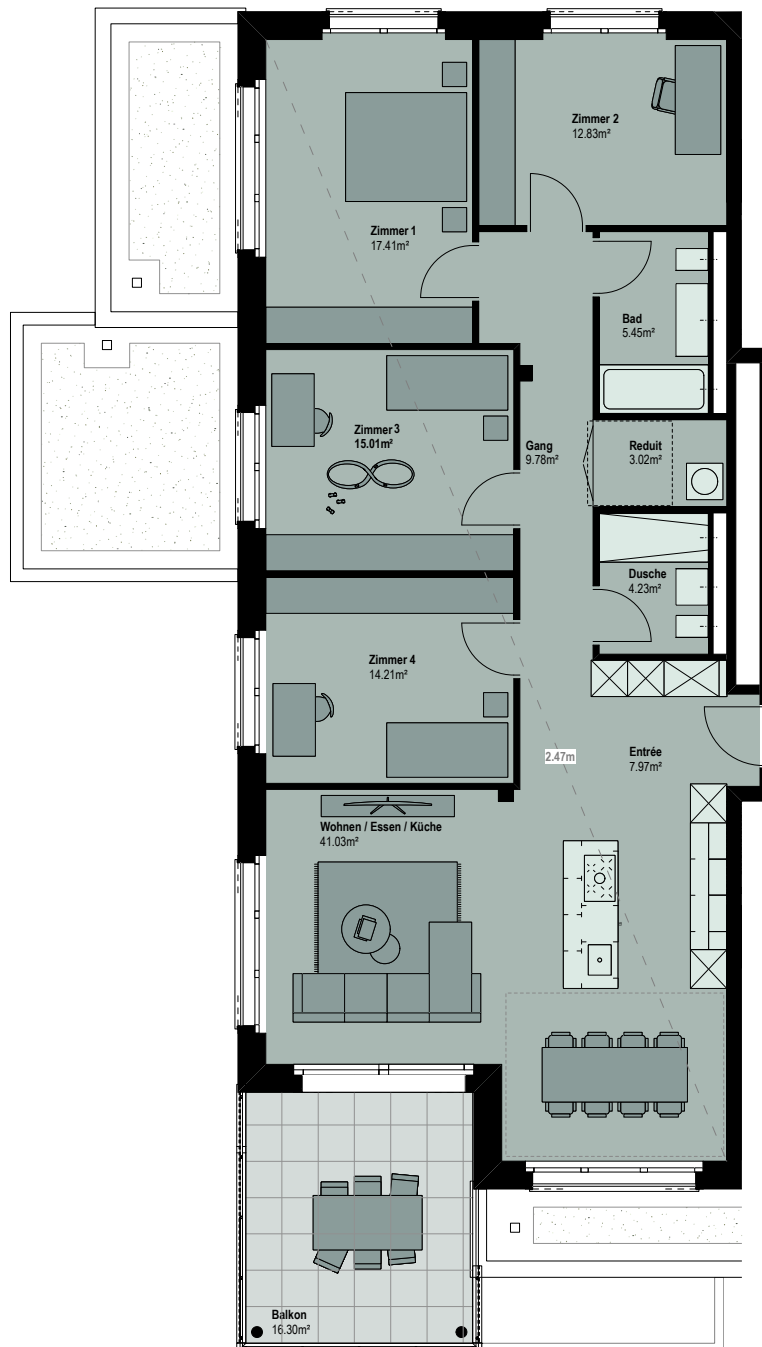

Angaben, Pläne, Zeichnungen usw. sind unverbindlich. Änderungen bleiben bis Bauvollendung vorbehalten.
Stand November 2024


Wechsler Real Estate
T +41 44 974 03 00 | livingstone@wechsler-re.ch
livingstone-chama.ch

5.5-Zimmer-Wohnung


LIVINGSTONE
chama

Lorzenparkstrasse 9, Wohnung Nr. 09.0502

Etage	5. Obergeschoss
Typ	Etagenwohnung
Wohnfläche	131.9 m ²
Keller	13.5 m ²
Aussenfläche	16.3 m ²

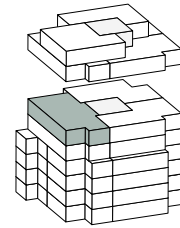

Haus 9

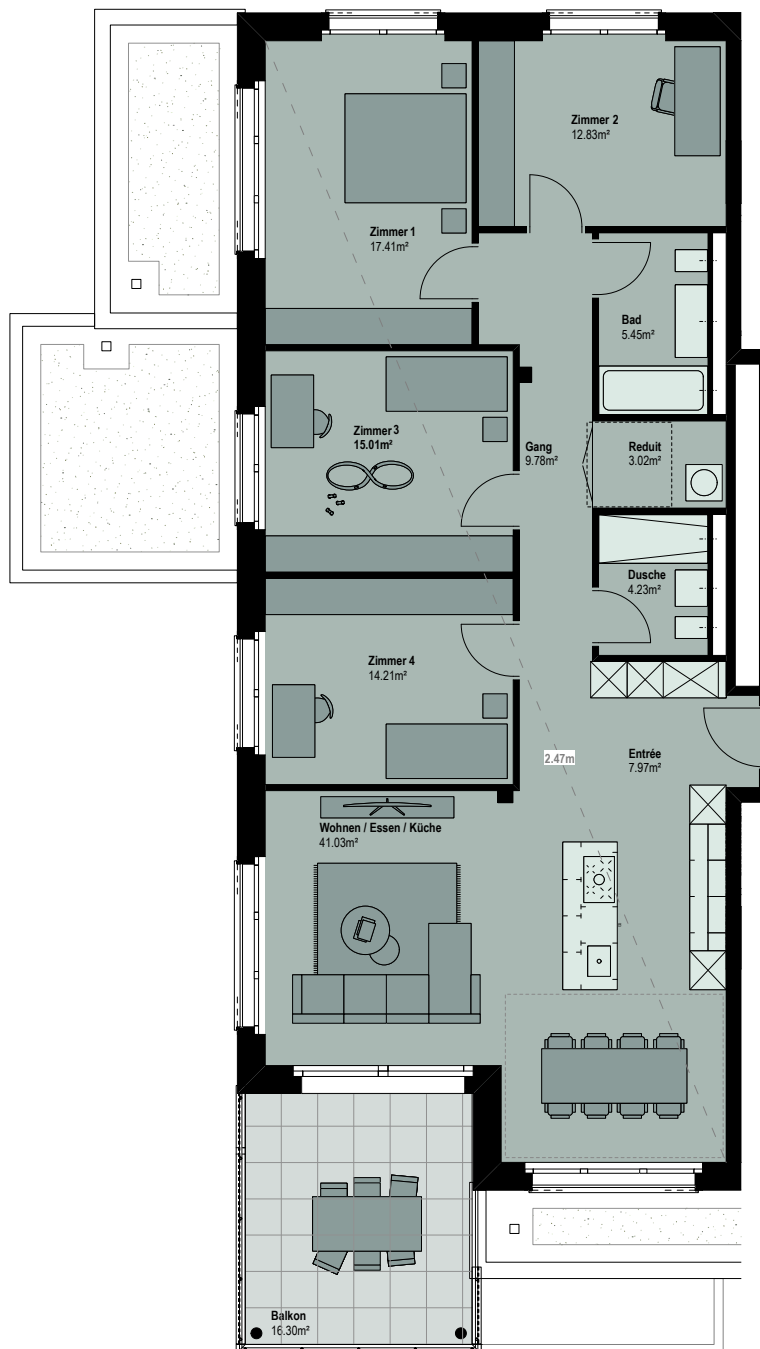

Angaben, Pläne, Zeichnungen usw. sind unverbindlich. Änderungen bleiben bis Bauvollendung vorbehalten.
Stand November 2024



Wechsler Real Estate
T +41 44 974 03 00 | livingstone@wechsler-re.ch
livingstone-chama.ch

5.5-Zimmer-Wohnung


LIVINGSTONE
chama

Lorzenparkstrasse 9, Wohnung Nr. 09.0602

Etage	6. Obergeschoss
Typ	Etagenwohnung
Wohnfläche	131.9 m ²
Keller	10.4 m ²
Aussenfläche	16.3 m ²

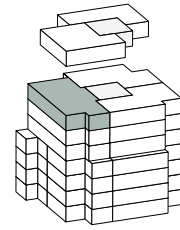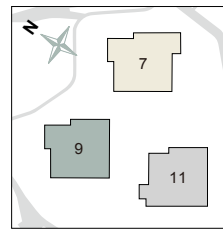

Haus 9

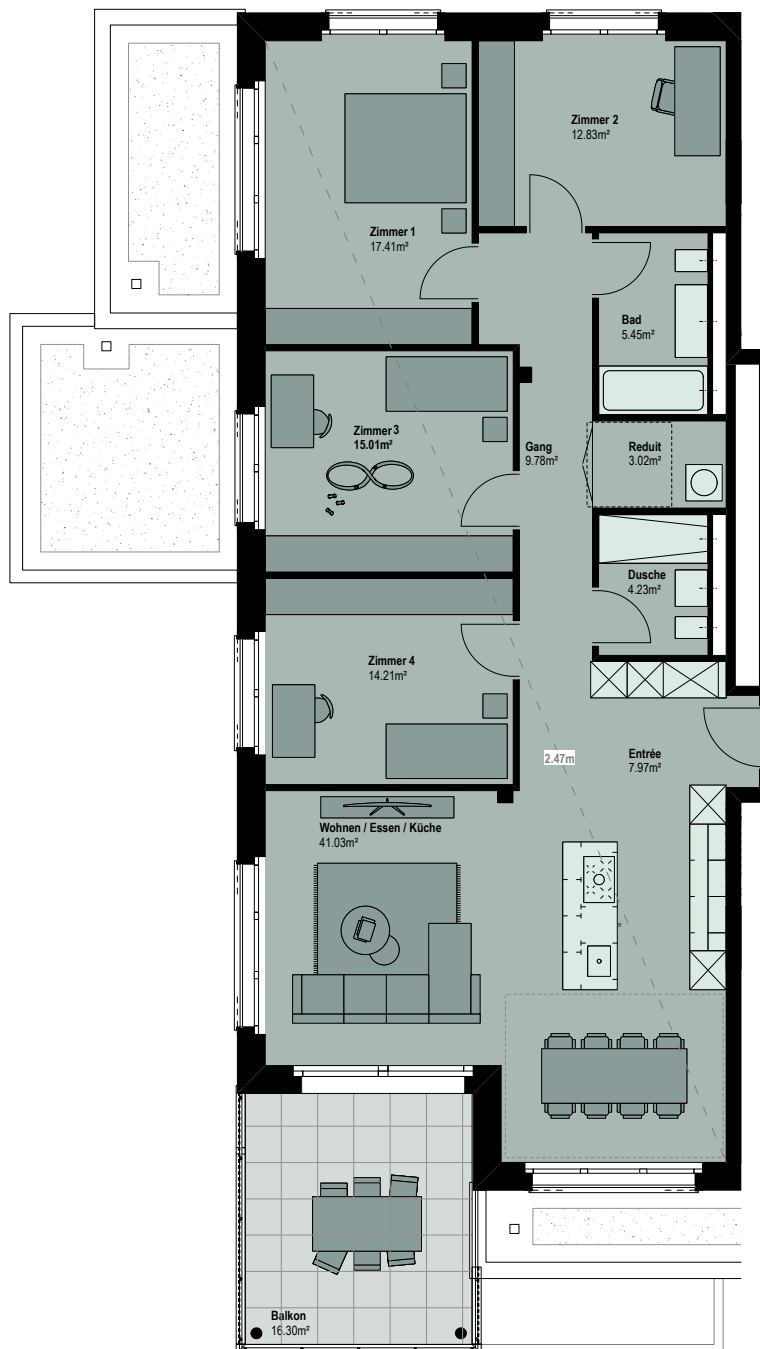

Angaben, Pläne, Zeichnungen usw. sind unverbindlich. Änderungen bleiben bis Bauvollendung vorbehalten.
Stand November 2024


Wechsler Real Estate
T +41 44 974 03 00 | livingstone@wechsler-re.ch
livingstone-chama.ch

5.5-Zimmer-Wohnung

LIVINGSTONE
chama

Lorzenparkstrasse 11, Wohnung Nr. 11.0302

Etage	3. Obergeschoss
Typ	Etagenwohnung
Wohnfläche	131.3 m ²
Keller	10.1 m ²
Aussenfläche	14.5 m ²

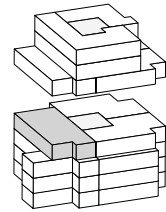

Haus 11



1 m (1:125)



Angaben, Pläne, Zeichnungen usw. sind unverbindlich. Änderungen bleiben bis Bauvollendung vorbehalten.
Stand November 2024

Wechsler Real Estate

T +41 44 974 03 00 | livingstone@wechsler-re.ch



livingstone-chama.ch

5.5-Zimmer-Wohnung

LIVINGSTONE
chama

Lorzenparkstrasse 11, Wohnung Nr. 11.0402

Etage	4. Obergeschoss
Typ	Etagenwohnung
Wohnfläche	132.0 m ²
Keller	10.3 m ²
Aussenfläche	14.5 m ²

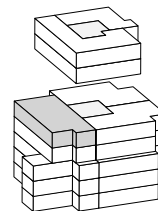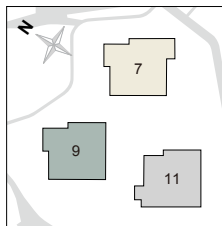

Haus 11



Angaben, Pläne, Zeichnungen usw. sind unverbindlich. Änderungen bleiben bis Bauvollendung vorbehalten.
Stand November 2024

Wechsler Real Estate
T +41 44 974 03 00 | livingstone@wechsler-re.ch
livingstone-chama.ch