
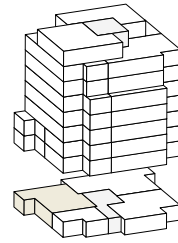


3.5-Zimmer-Wohnung


LIVINGSTONE
chama

Lorzenparkstrasse 7, Wohnung Nr. 07.0001

Etage	Erdgeschoss
Typ	Gartenwohnung
Wohnfläche	99.9 m ²
Keller	10.0 m ²
Aussenfläche	84.8 m ²

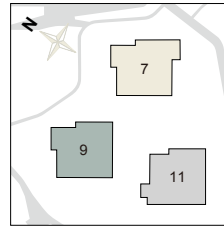

Haus 7

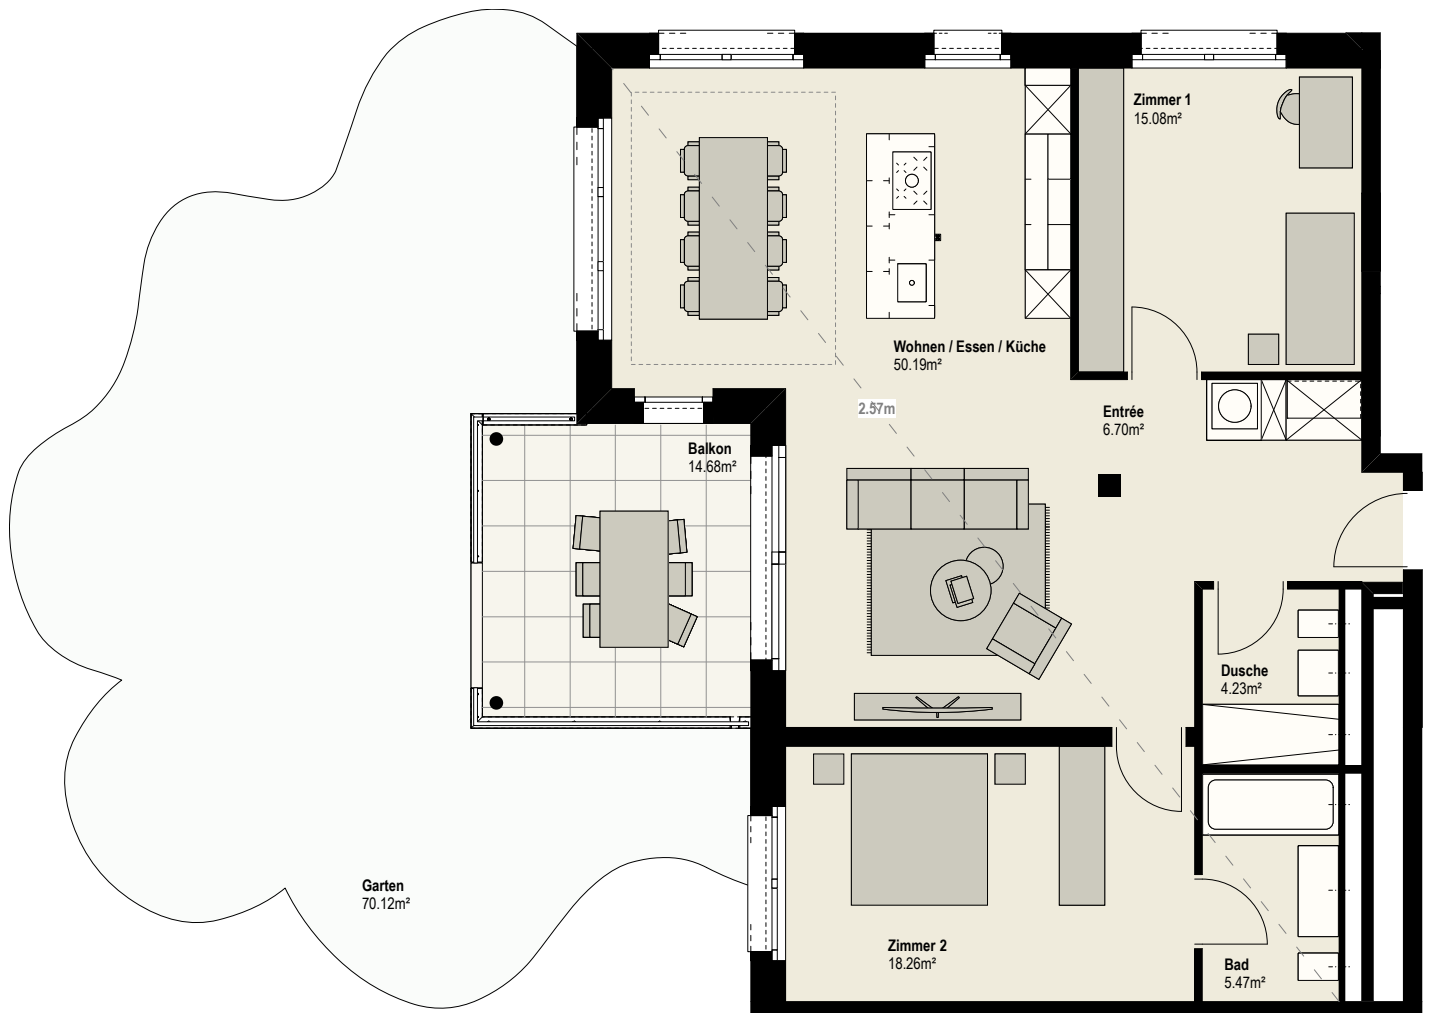

1 m (1:100)



Angaben, Pläne, Zeichnungen usw. sind unverbindlich. Änderungen bleiben bis Bauvollendung vorbehalten.
Stand November 2024

Wechsler Real Estate

T +41 44 974 03 00 | livingstone@wechsler-re.ch

livingstone-chama.ch



5.5-Zimmer-Wohnung

LIVINGSTONE
chama



Lorzenparkstrasse 7, Wohnung Nr. 07.0002

Etage	Erdgeschoss
Typ	Gartenwohnung
Wohnfläche	133.8 m ²
Keller	10.9 m ²
Aussenfläche	84.7 m ²
Käuferoption	Basisvariante*

*Zu dieser Wohnung gibt es noch eine weitere Grundrissoption.

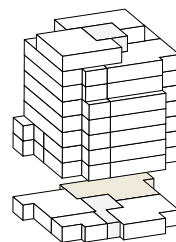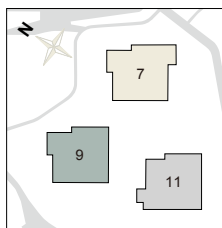

Haus 7

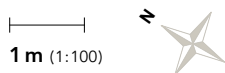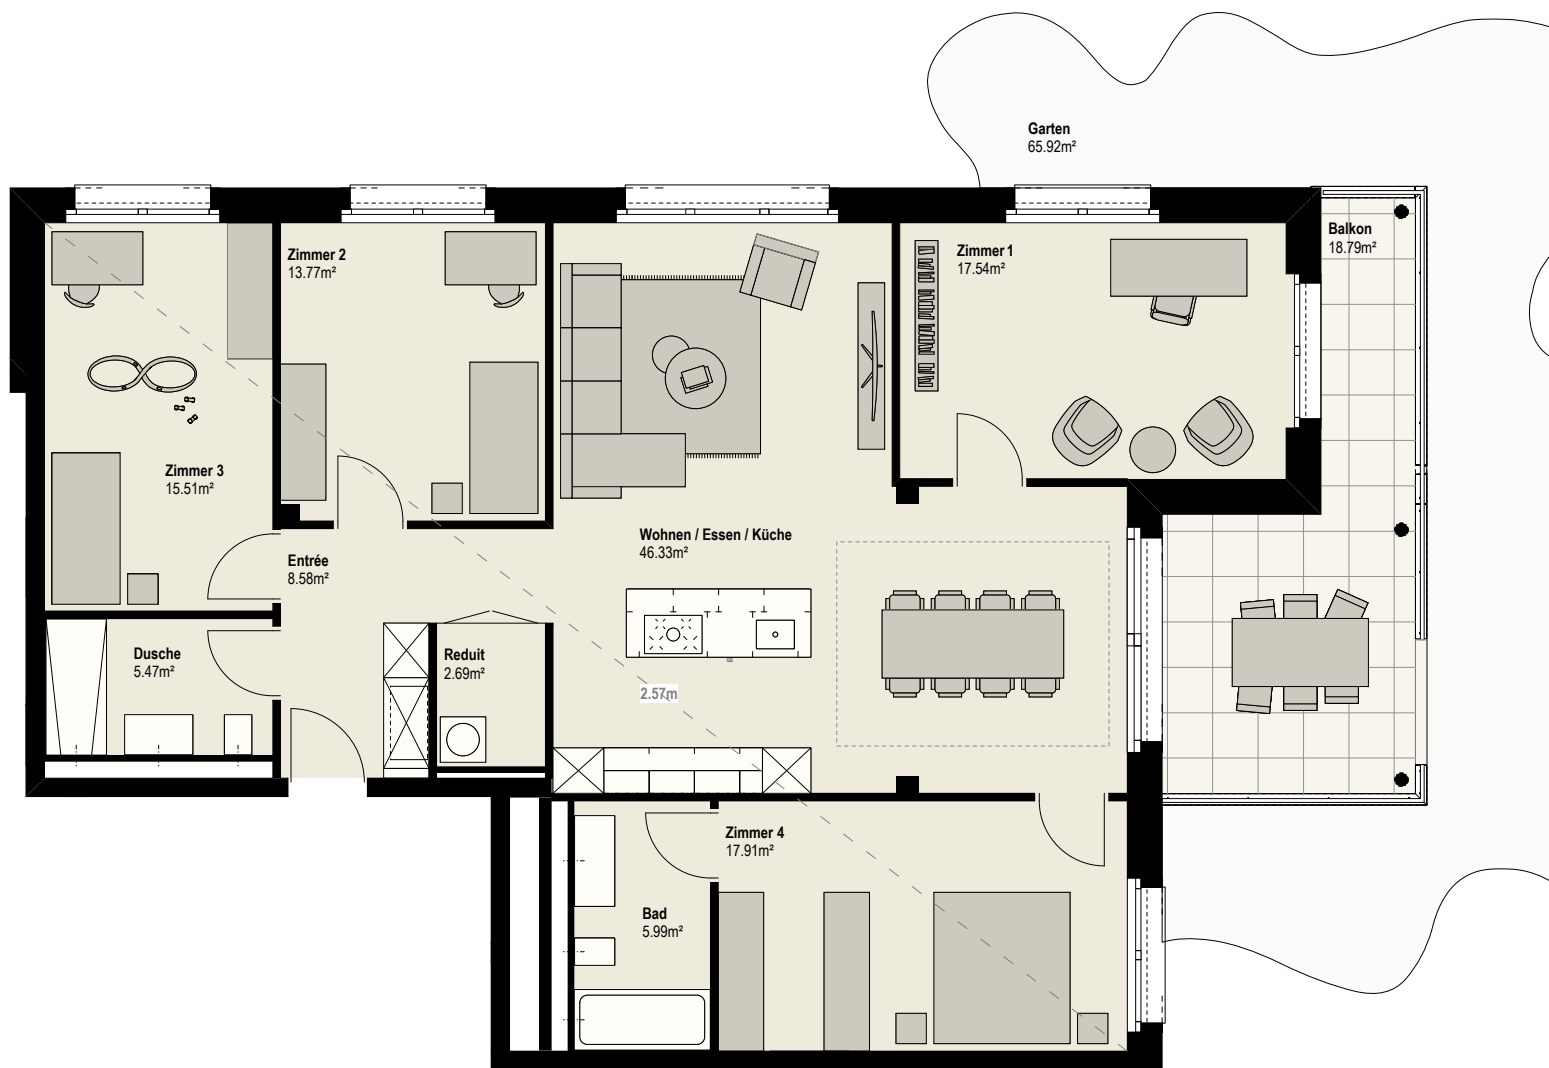

Angaben, Pläne, Zeichnungen usw. sind unverbindlich. Änderungen bleiben bis Bauvollendung vorbehalten.
Stand November 2024



Wechsler Real Estate
T +41 44 974 03 00 | livingstone@wechsler-re.ch
livingstone-chama.ch

5.5-Zimmer-Wohnung

LIVINGSTONE
chama



Lorzenparkstrasse 7, Wohnung Nr. 07.0002-b

Etage	Erdgeschoss
Typ	Gartenwohnung
Wohnfläche	133.9 m ²
Keller	10.9 m ²
Aussenfläche	84.7 m ²
Käuferoption	Weitere Grundrissoption

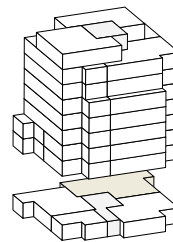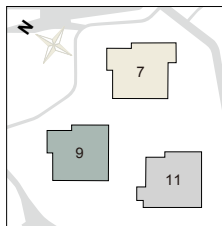

Haus 7

Garten
65.92m²

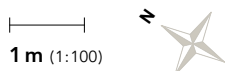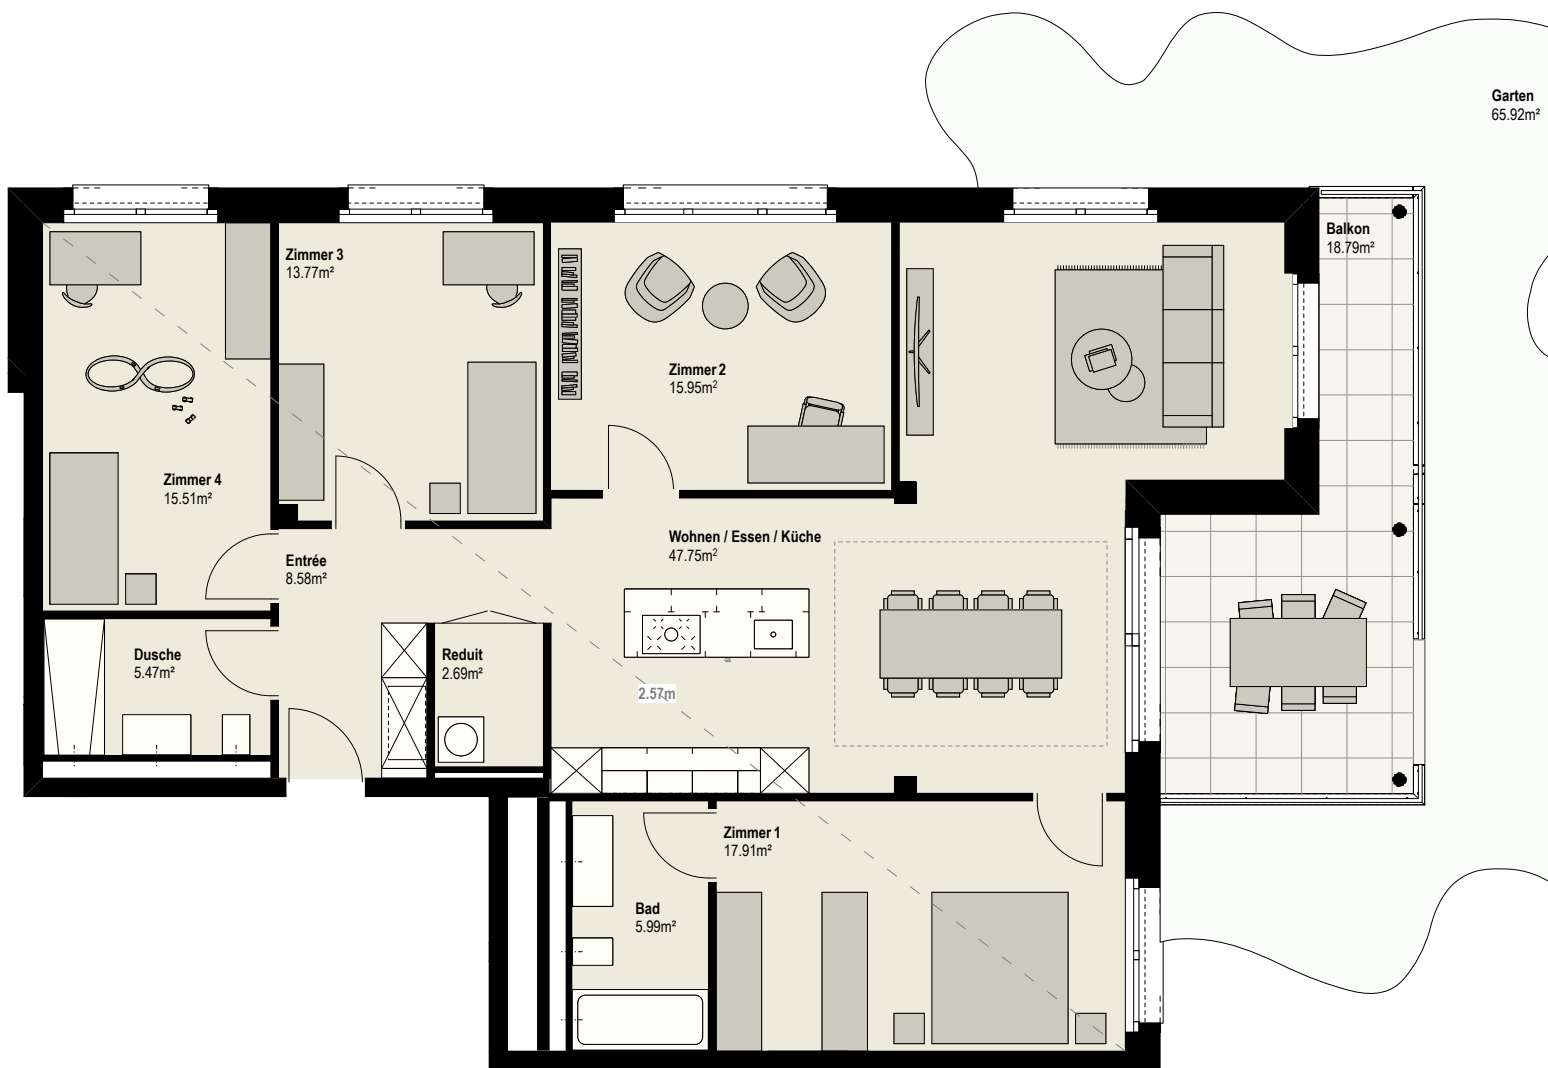

Angaben, Pläne, Zeichnungen usw. sind unverbindlich. Änderungen bleiben bis Bauvollendung vorbehalten.
Stand November 2024

Wechsler Real Estate
T +41 44 974 03 00 | livingstone@wechsler-re.ch
livingstone-chama.ch



3.5-Zimmer-Wohnung

LIVINGSTONE
chama


Lorzenparkstrasse 7, Wohnung Nr. 07.0003

Etage	Erdgeschoss
Typ	Gartenwohnung
Wohnfläche	96.3 m ²
Keller	8.8 m ²
Aussenfläche	88.8 m ²
Käuferoption	Basisvariante*

*Zu dieser Wohnung gibt es noch eine weitere Grundrissoption.

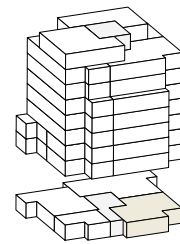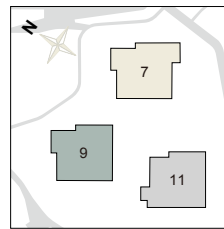

Haus 7

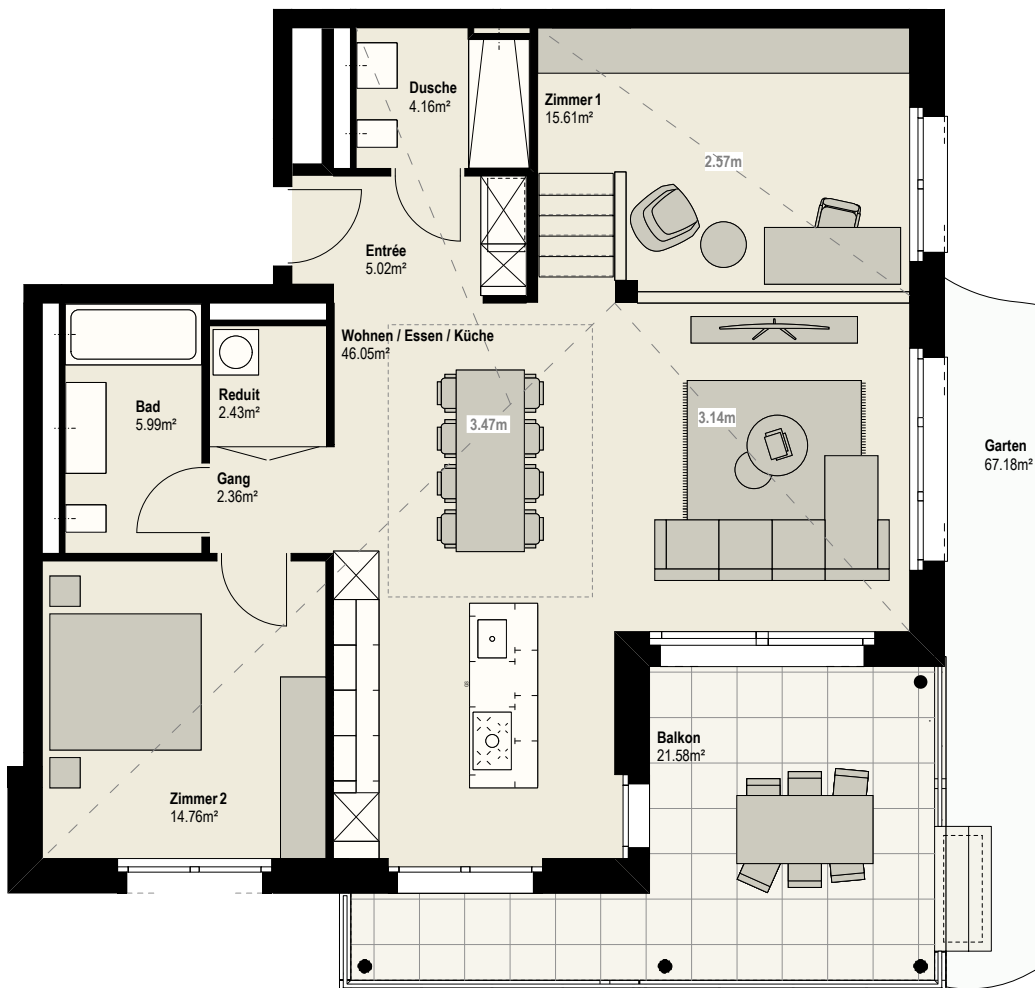

1 m (1:100)



Angaben, Pläne, Zeichnungen usw. sind unverbindlich. Änderungen bleiben bis Bauvollendung vorbehalten.
Stand November 2024

Wechsler Real Estate

T +41 44 974 03 00 | livingstone@wechsler-re.ch



livingstone-chama.ch

3.5-Zimmer-Wohnung

LIVINGSTONE
chama

Lorzenparkstrasse 7, Wohnung Nr. 07.0003-b

Etage	Erdgeschoss
Typ	Gartenwohnung
Wohnfläche	96.3 m ²
Keller	8.8 m ²
Aussenfläche	88.8 m ²
Käuferoption	Weitere Grundrissoption

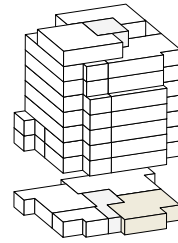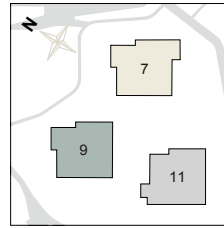

Haus 7



1 m (1:100)



Angaben, Pläne, Zeichnungen usw. sind unverbindlich. Änderungen bleiben bis Bauvollendung vorbehalten.
Stand November 2024

Wechsler Real Estate

T +41 44 974 03 00 | livingstone@wechsler-re.ch



livingstone-chama.ch

3.5-Zimmer-Wohnung


LIVINGSTONE
chama

Lorzenparkstrasse 7, Wohnung Nr. 07.0003-c

Etage	Erdgeschoss
Typ	Gartenwohnung
Wohnfläche	96.3 m ²
Keller	8.8 m ²
Aussenfläche	88.8 m ²
Käuferoption	Weitere Grundrissoption

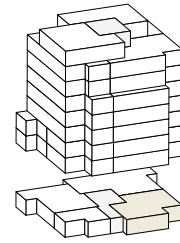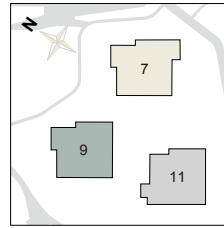

Haus 7

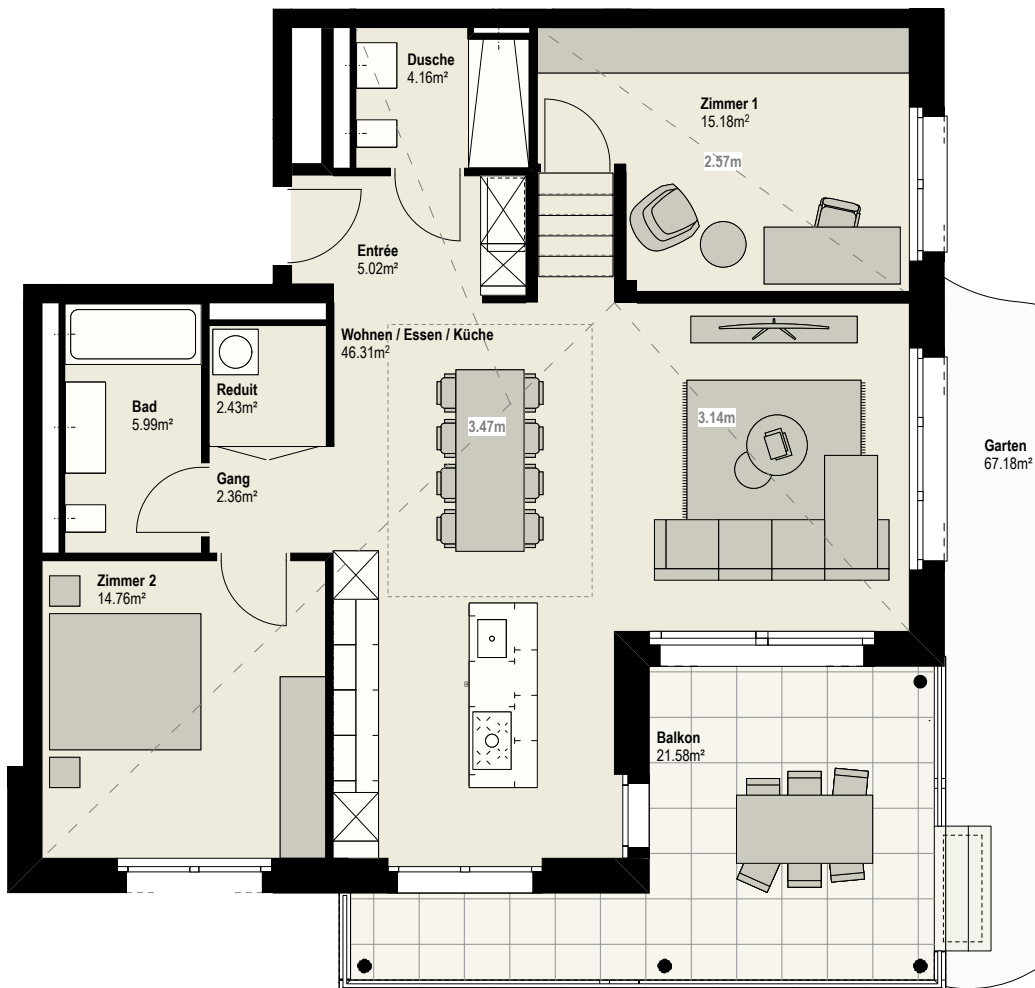

1 m (1:100)



Angaben, Pläne, Zeichnungen usw. sind unverbindlich. Änderungen bleiben bis Bauvollendung vorbehalten.
Stand November 2024

Wechsler Real Estate

T +41 44 974 03 00 | livingstone@wechsler-re.ch



livingstone-chama.ch

3.5-Zimmer-Wohnung


LIVINGSTONE
chama

Lorzenparkstrasse 7, Wohnung Nr. 07.0003-d

Etage	Erdgeschoss
Typ	Gartenwohnung
Wohnfläche	96.3 m ²
Keller	8.8 m ²
Aussenfläche	88.8 m ²
Käuferoption	Weitere Grundrissoption

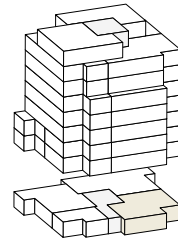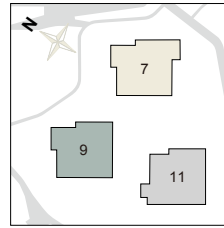

Haus 7

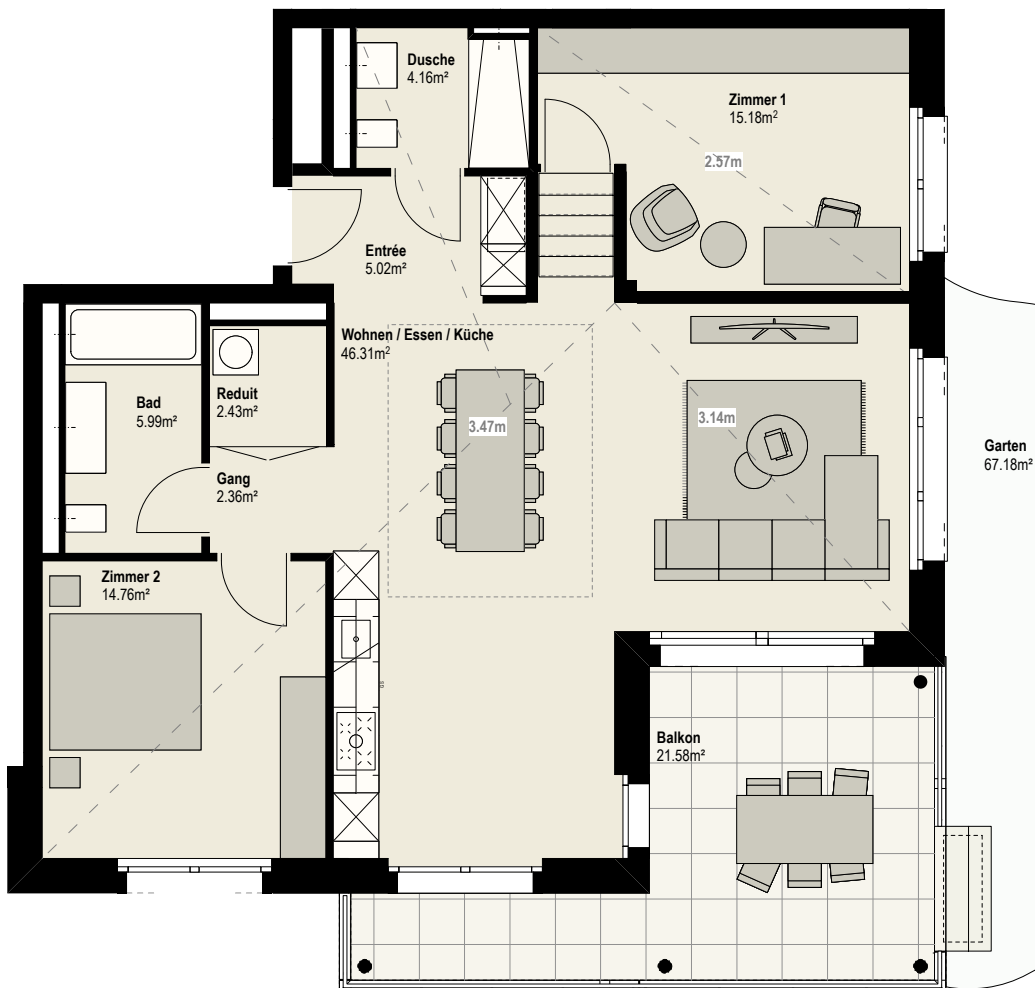

1 m (1:100)



Angaben, Pläne, Zeichnungen usw. sind unverbindlich. Änderungen bleiben bis Bauvollendung vorbehalten.
Stand November 2024

Wechsler Real Estate

T +41 44 974 03 00 | livingstone@wechsler-re.ch


livingstone-chama.ch

4.5-Zimmer-Wohnung

LIVINGSTONE
chama


Lorzenparkstrasse 9, Wohnung Nr. 09.0001

Etage	Erdgeschoss
Typ	Gartenwohnung
Wohnfläche	115.3 m ²
Keller	12.2 m ²
Aussenfläche	119.7 m ²
Käuferoption	Basisvariante*

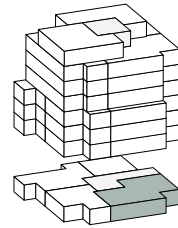

Haus 9

*Zu dieser Wohnung gibt es noch eine weitere Grundrissoption.


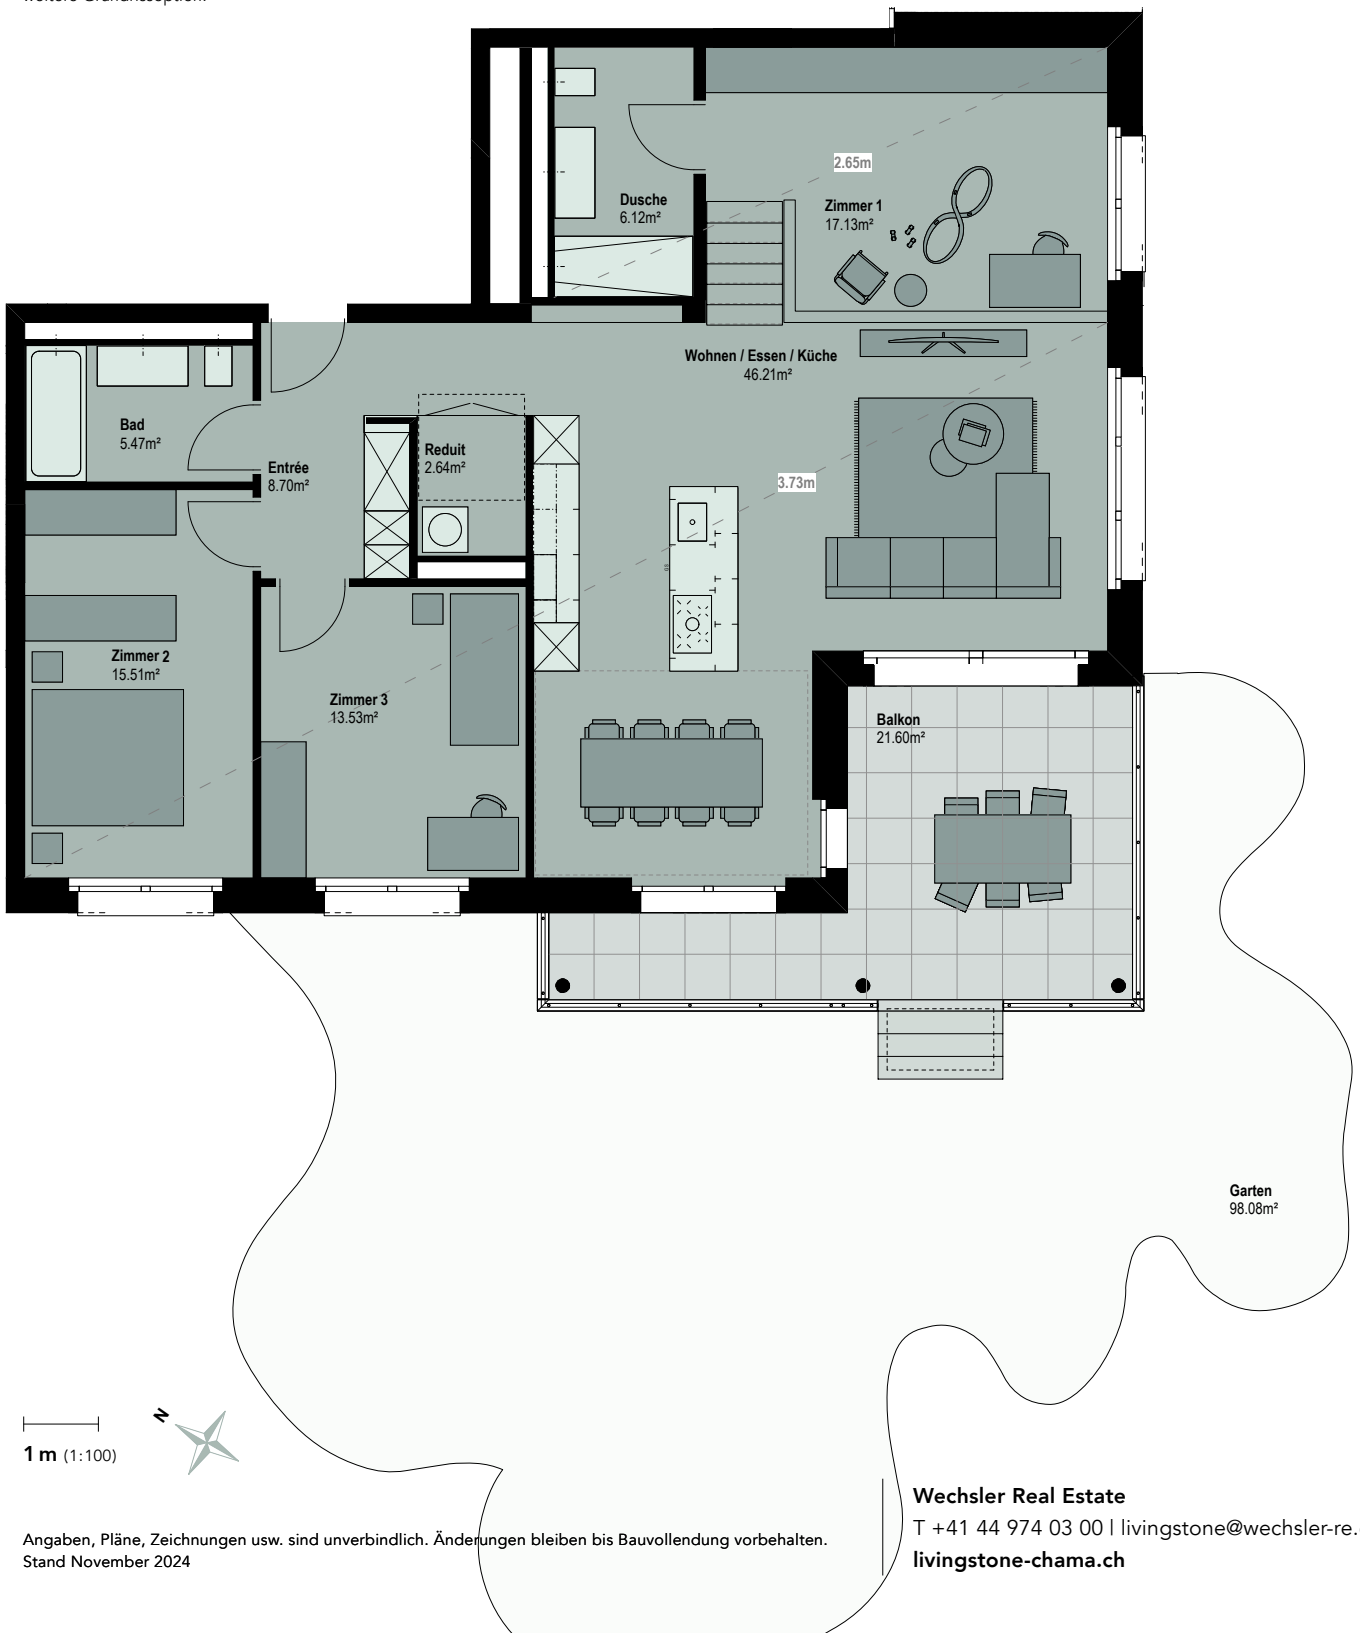


4.5-Zimmer-Wohnung


LIVINGSTONE
chama

Lorzenparkstrasse 9, Wohnung Nr. 09.0001-b

Etage	Erdgeschoss
Typ	Gartenwohnung
Wohnfläche	115.1 m ²
Keller	12.2 m ²
Aussenfläche	119.7 m ²
Käuferoption	Weitere Grundrissoption

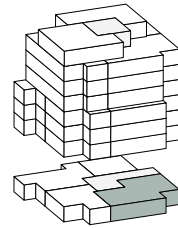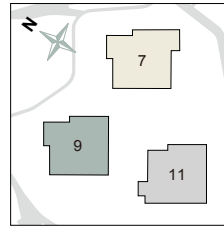

Haus 9

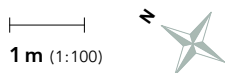

Angaben, Pläne, Zeichnungen usw. sind unverbindlich. Änderungen bleiben bis Bauvollendung vorbehalten.
Stand November 2024



Wechsler Real Estate
T +41 44 974 03 00 | livingstone@wechsler-re.ch
livingstone-chama.ch

3.5-Zimmer-Wohnung

LIVINGSTONE
chama

Lorzenparkstrasse 9, Wohnung Nr. 09.0002

Etage	Erdgeschoss
Typ	Gartenwohnung
Wohnfläche	69.8 m ²
Keller	9.4 m ²
Aussenfläche	113.6 m ²

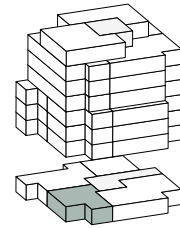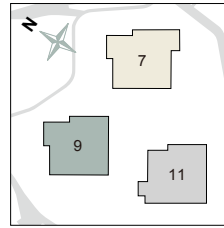

Haus 9



Angaben, Pläne, Zeichnungen usw. sind unverbindlich. Änderungen bleiben bis Bauvollendung vorbehalten.
Stand November 2024



Wechsler Real Estate
T +41 44 974 03 00 | livingstone@wechsler-re.ch
livingstone-chama.ch

3.5-Zimmer-Wohnung

Lorzenparkstrasse 9, Wohnung Nr. 09.0003


LIVINGSTONE
chama

Etage	Erdgeschoss
Typ	Gartenwohnung
Wohnfläche	96.3 m ²
Keller	9.5 m ²
Aussenfläche	76.3 m ²

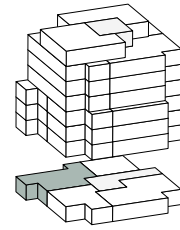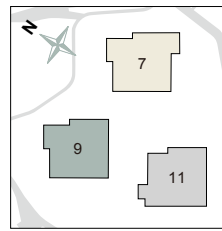

Haus 9

Garten
60.99m²

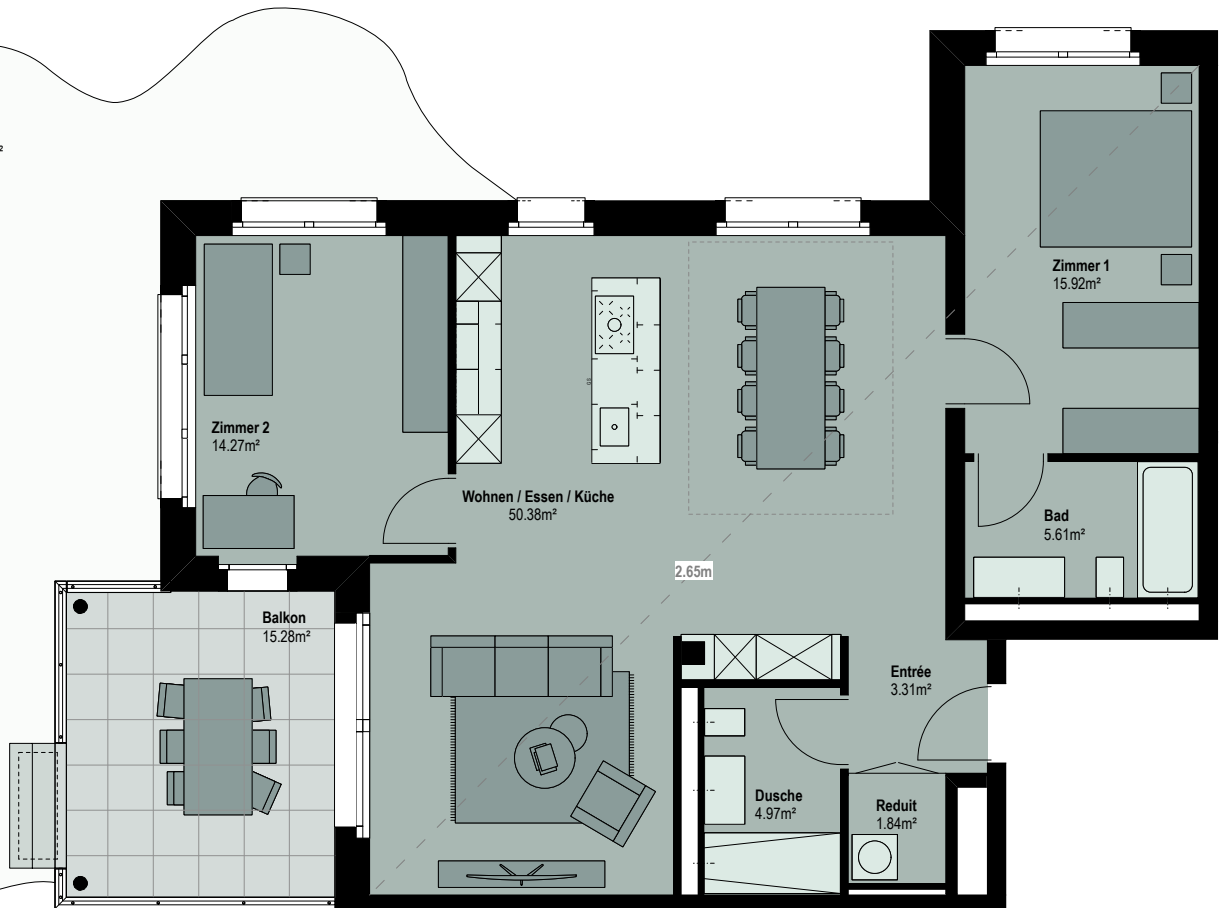

1 m (1:100)



Angaben, Pläne, Zeichnungen usw. sind unverbindlich. Änderungen bleiben bis Bauvollendung vorbehalten.
Stand November 2024

Wechsler Real Estate

T +41 44 974 03 00 | livingstone@wechsler-re.ch

livingstone-chama.ch



3.5-Zimmer-Wohnung

LIVINGSTONE
chama

Lorzenparkstrasse 11, Wohnung Nr. 11.0001

Etage	Erdgeschoss
Typ	Gartenwohnung
Wohnfläche	100.9 m ²
Keller	7.8 m ²
Aussenfläche	87.0 m ²
Käuferoption	Basisvariante*

*Zu dieser Wohnung gibt es noch eine weitere Grundrissoption.

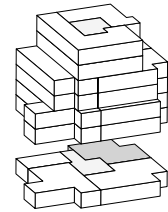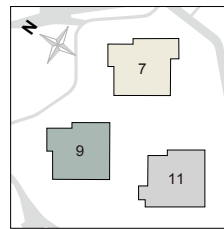

Haus 11



1 m (1:100)



Angaben, Pläne, Zeichnungen usw. sind unverbindlich. Änderungen bleiben bis Bauvollendung vorbehalten.
Stand November 2024

Wechsler Real Estate

T +41 44 974 03 00 | livingstone@wechsler-re.ch



livingstone-chama.ch

3.5-Zimmer-Wohnung

LIVINGSTONE
chama

Lorzenparkstrasse 11, Wohnung Nr. 11.0001-b

Etage	Erdgeschoss
Typ	Gartenwohnung
Wohnfläche	94.9 m ²
Keller	7.8 m ²
Aussenfläche	87.0 m ²
Käuferoption	Weitere Grundrissoption

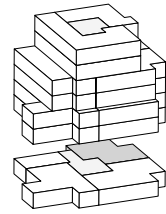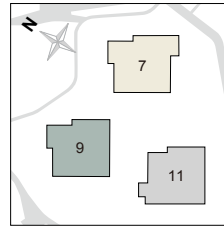

Haus 11



1 m (1:100)



Angaben, Pläne, Zeichnungen usw. sind unverbindlich. Änderungen bleiben bis Bauvollendung vorbehalten.
Stand November 2024

Wechsler Real Estate

T +41 44 974 03 00 | livingstone@wechsler-re.ch


livingstone-chama.ch

4.5-Zimmer-Wohnung


LIVINGSTONE
chama

Lorzenparkstrasse 11, Wohnung Nr. 11.0002

Etage	Erdgeschoss
Typ	Gartenwohnung
Wohnfläche	115.8 m ²
Keller	10.6 m ²
Aussenfläche	75.7 m ²

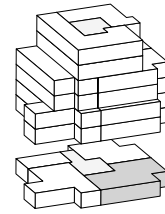

Haus 11

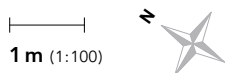

Angaben, Pläne, Zeichnungen usw. sind unverbindlich. Änderungen bleiben bis Bauvollendung vorbehalten.
Stand November 2024

Wechsler Real Estate
T +41 44 974 03 00 | livingstone@wechsler-re.ch
livingstone-chama.ch


4.5-Zimmer-Wohnung

LIVINGSTONE
chama

Lorzenparkstrasse 11, Wohnung Nr. 11.0003

Etage	Erdgeschoss
Typ	Gartenwohnung
Wohnfläche	112.5 m ²
Keller	10.0 m ²
Aussenfläche	98.5 m ²
Käuferoption	Basisvariante*

*Zu dieser Wohnung gibt es noch eine weitere Grundrissoption.

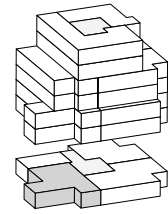

Haus 11



1 m (1:100)



Angaben, Pläne, Zeichnungen usw. sind unverbindlich. Änderungen bleiben bis Bauvollendung vorbehalten.
Stand November 2024



Wechsler Real Estate
T +41 44 974 03 00 | livingstone@wechsler-re.ch
livingstone-chama.ch

4.5-Zimmer-Wohnung

LIVINGSTONE
chama

Lorzenparkstrasse 11, Wohnung Nr. 11.0003-b

Etage	Erdgeschoss
Typ	Gartenwohnung
Wohnfläche	112.2 m ²
Keller	10.0 m ²
Aussenfläche	98.5 m ²
Käuferoption	Weitere Grundrissoption

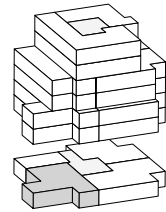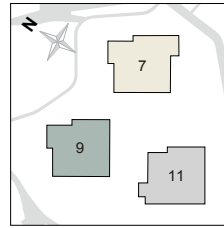

Haus 11



1 m (1:100)



Angaben, Pläne, Zeichnungen usw. sind unverbindlich. Änderungen bleiben bis Bauvollendung vorbehalten.
Stand November 2024

Wechsler Real Estate
T +41 44 974 03 00 | livingstone@wechsler-re.ch
livingstone-chama.ch