
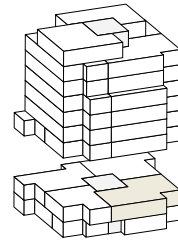


4.5-Zimmer-Wohnung

LIVINGSTONE
chama


Lorzenparkstrasse 7, Wohnung Nr. 07.0101

Etage	1. Obergeschoss
Typ	Etagenwohnung
Wohnfläche	116.9 m ²
Keller	10.1 m ²
Aussenfläche	21.6 m ²

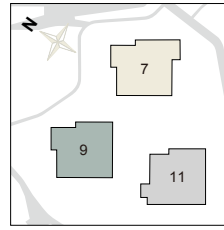

Haus 7

Diese Wohnung
wird als Musterwohnung
in der Ausbaulinie
harmony ausgebaut

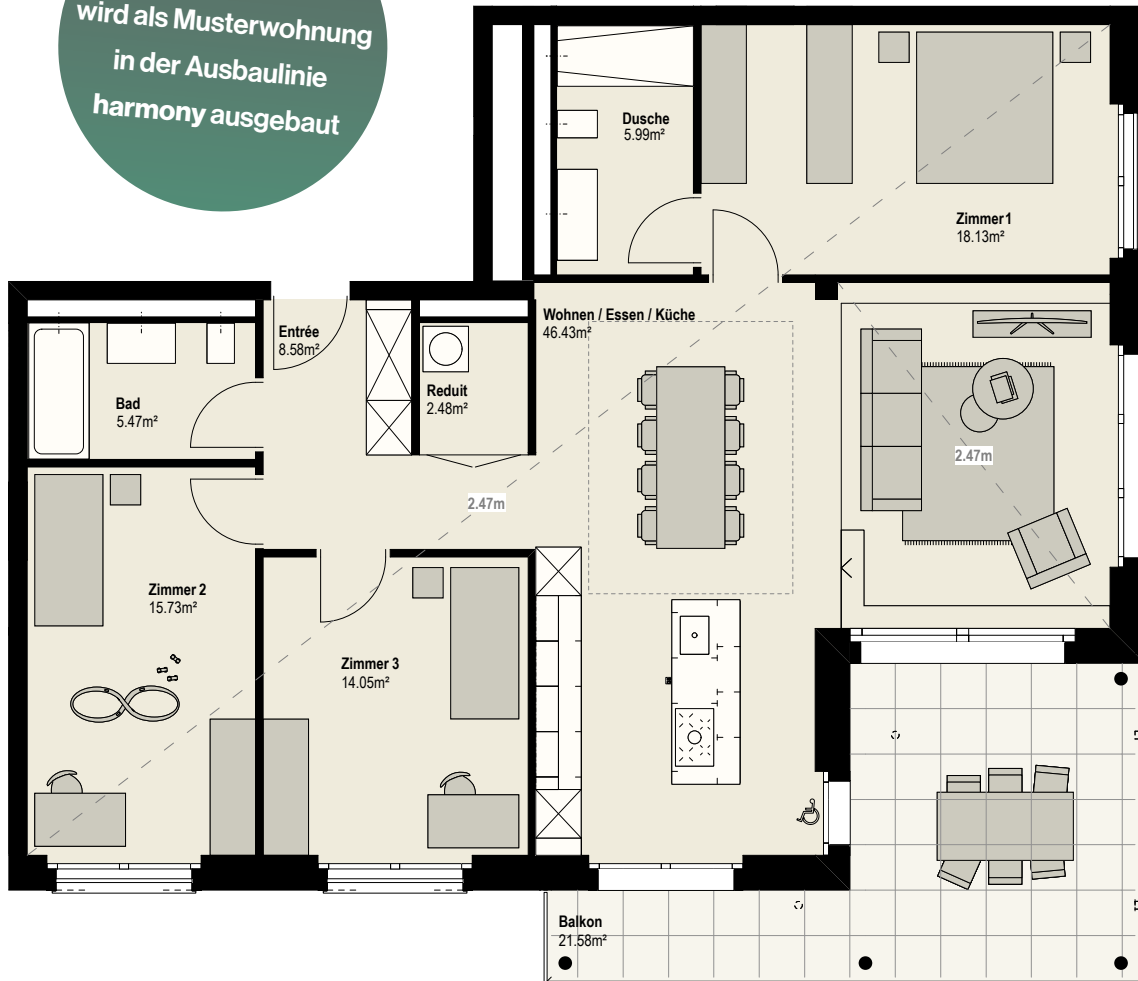

1 m (1:100)



Angaben, Pläne, Zeichnungen usw. sind unverbindlich. Änderungen bleiben bis Bauvollendung vorbehalten.
Stand November 2024

Wechsler Real Estate

T +41 78 440 10 73 | livingstone@wechsler-re.ch



livingstone-chama.ch

4.5-Zimmer-Wohnung

LIVINGSTONE
chama

Lorzenparkstrasse 7, Wohnung Nr. 07.0201

Etage	2. Obergeschoss
Typ	Etagenwohnung
Wohnfläche	116.9 m ²
Keller	10.0 m ²
Aussenfläche	21.6 m ²

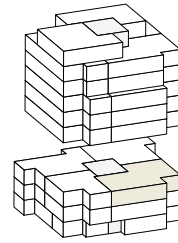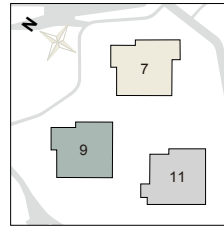

Haus 7



1 m (1:100)



Angaben, Pläne, Zeichnungen usw. sind unverbindlich. Änderungen bleiben bis Bauvollendung vorbehalten.
Stand November 2024

Wechsler Real Estate

T +41 78 440 10 73 | livingstone@wechsler-re.ch



livingstone-chama.ch

4.5-Zimmer-Wohnung

LIVINGSTONE
chama

Lorzenparkstrasse 7, Wohnung Nr. 07.0301

Etage	3. Obergeschoss
Typ	Etagenwohnung
Wohnfläche	116.9 m ²
Keller	10.5 m ²
Aussenfläche	21.6 m ²

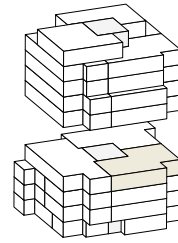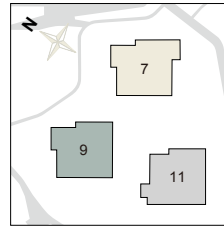

Haus 7



1 m (1:100)



Angaben, Pläne, Zeichnungen usw. sind unverbindlich. Änderungen bleiben bis Bauvollendung vorbehalten.
Stand November 2024

Wechsler Real Estate

T +41 78 440 10 73 | livingstone@wechsler-re.ch



livingstone-chama.ch

4.5-Zimmer-Wohnung



LIVINGSTONE
chama

Lorzenparkstrasse 7, Wohnung Nr. 07.0603

Etage	6. Obergeschoss
Typ	Etagenwohnung
Wohnfläche	116.8 m ²
Keller	10.1 m ²
Aussenfläche	12.9 m ²

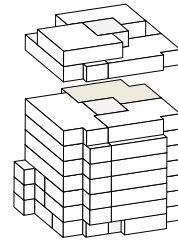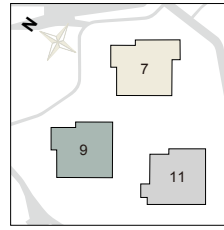

Haus 7

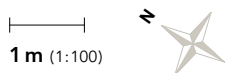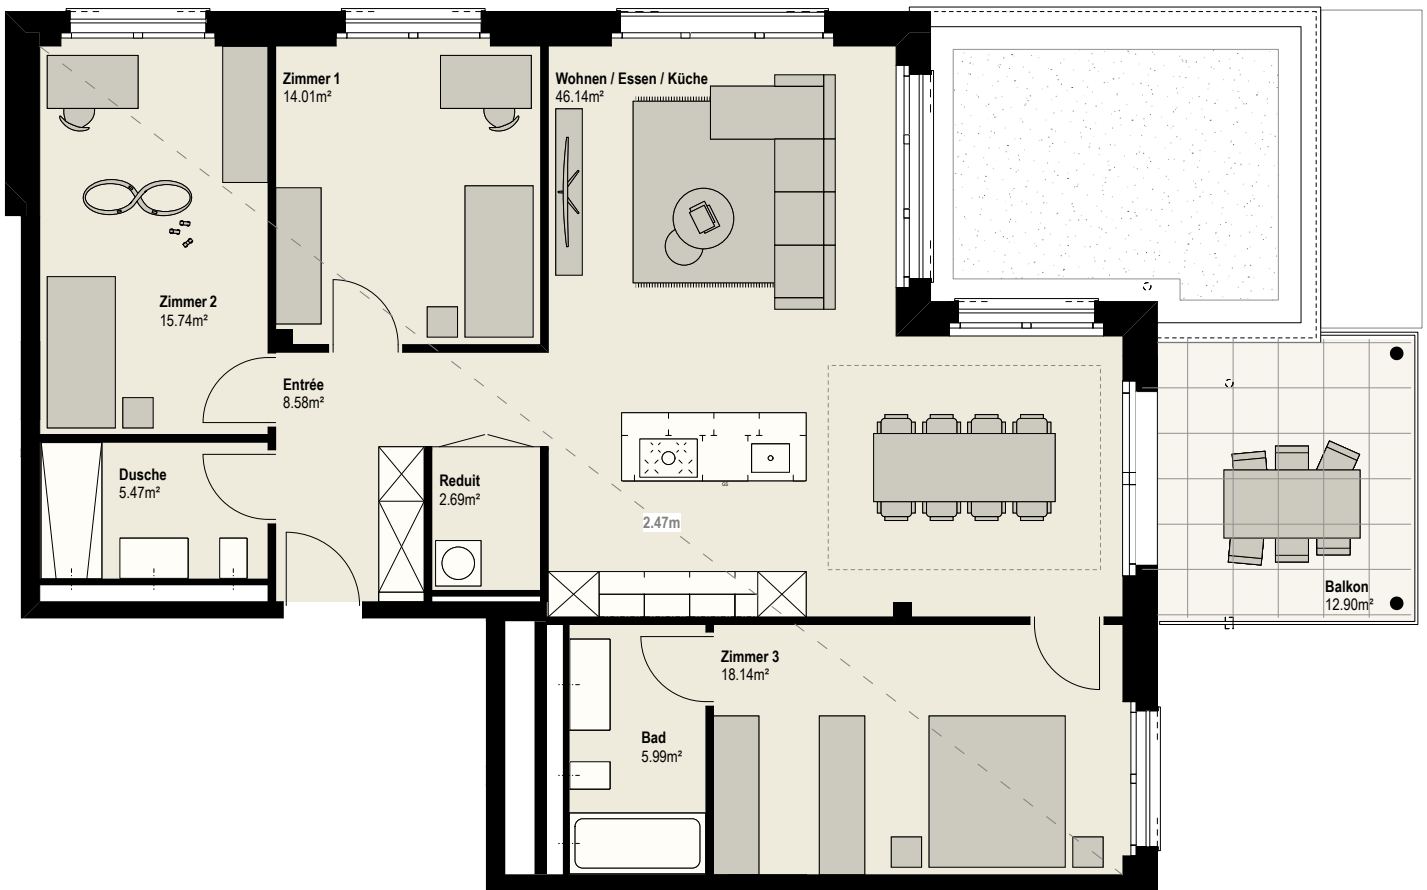

Angaben, Pläne, Zeichnungen usw. sind unverbindlich. Änderungen bleiben bis Bauvollendung vorbehalten.
Stand November 2024



Wechsler Real Estate
T +41 78 440 10 73 | livingstone@wechsler-re.ch
livingstone-chama.ch

4.5-Zimmer-Wohnung



LIVINGSTONE
chama

Lorzenparkstrasse 9, Wohnung Nr. 09.0101

Etage	1. Obergeschoss
Typ	Etagenwohnung
Wohnfläche	116.1 m ²
Keller	11.5 m ²
Aussenfläche	21.6 m ²

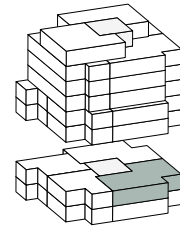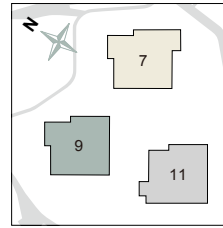

Haus 9

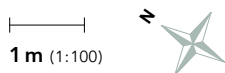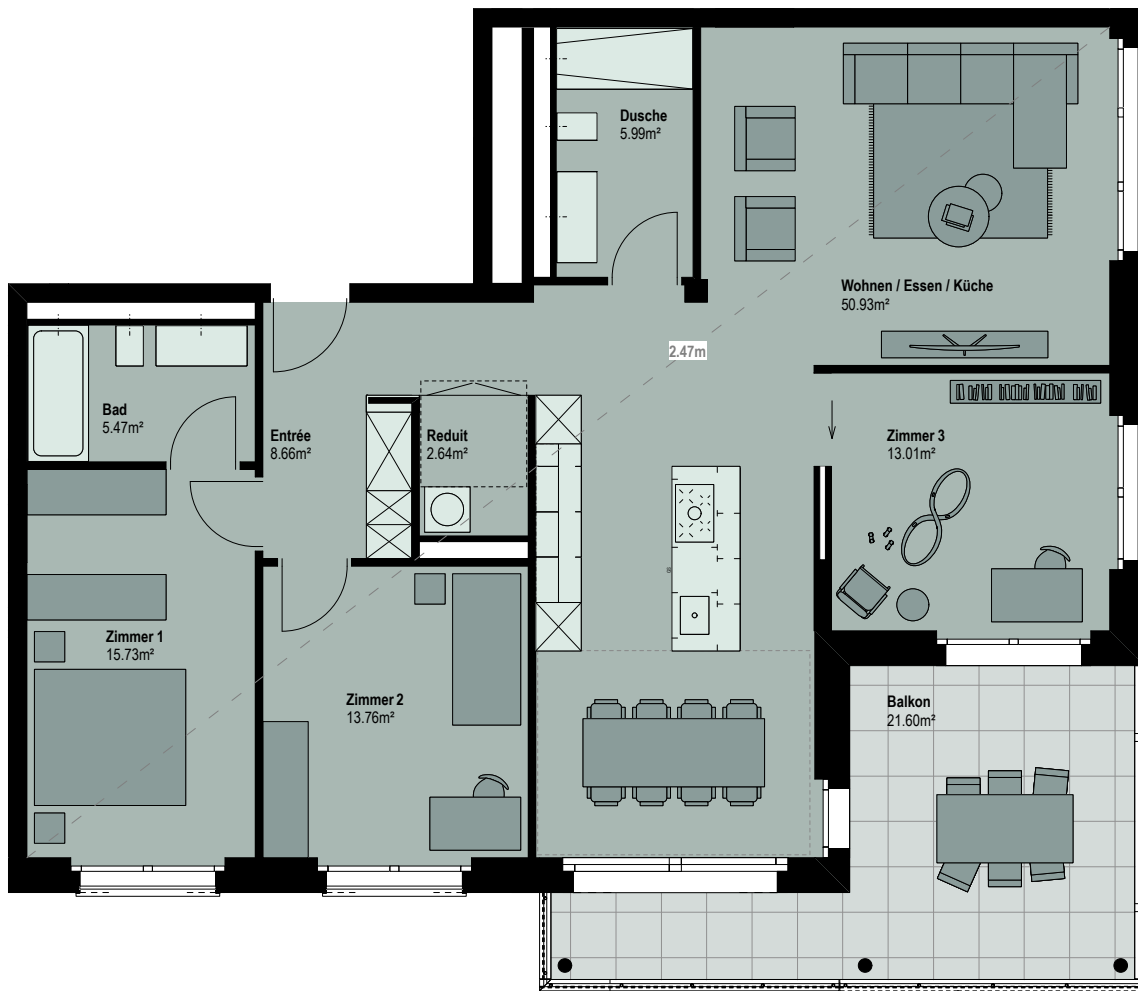

Angaben, Pläne, Zeichnungen usw. sind unverbindlich. Änderungen bleiben bis Bauvollendung vorbehalten.
Stand November 2024



Wechsler Real Estate
T +41 78 440 10 73 | livingstone@wechsler-re.ch
livingstone-chama.ch

4.5-Zimmer-Wohnung

LIVINGSTONE
chama

Lorzenparkstrasse 9, Wohnung Nr. 09.0104


Etage	1. Obergeschoss
Typ	Etagenwohnung
Wohnfläche	116.8 m ²
Keller	12.0 m ²
Aussenfläche	22.1 m ²

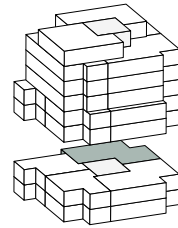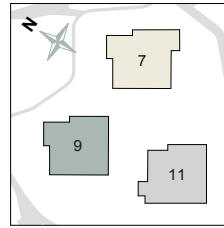

Haus 9



Diese Wohnung
wird als Musterwohnung
in der Ausbaulinie
timeless ausgebaut

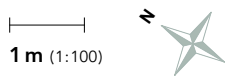

Angaben, Pläne, Zeichnungen usw. sind unverbindlich. Änderungen bleiben bis Bauvollendung vorbehalten.
Stand November 2024


Wechsler Real Estate
T +41 78 440 10 73 | livingstone@wechsler-re.ch
livingstone-chama.ch

4.5-Zimmer-Wohnung


LIVINGSTONE
chama

Lorzenparkstrasse 9, Wohnung Nr. 09.0304

Etage	3. Obergeschoss
Typ	Etagenwohnung
Wohnfläche	116.8 m ²
Keller	10.5 m ²
Aussenfläche	22.1 m ²

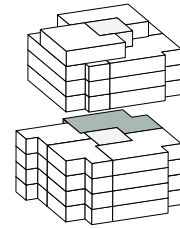

Haus 9

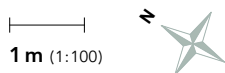

Angaben, Pläne, Zeichnungen usw. sind unverbindlich. Änderungen bleiben bis Bauvollendung vorbehalten.
Stand November 2024



Wechsler Real Estate
T +41 78 440 10 73 | livingstone@wechsler-re.ch
livingstone-chama.ch

4.5-Zimmer-Wohnung


LIVINGSTONE
chama

Lorzenparkstrasse 9, Wohnung Nr. 09.0403

Etage	4. Obergeschoss
Typ	Etagenwohnung
Wohnfläche	116.8 m ²
Keller	11.2 m ²
Aussenfläche	22.1 m ²

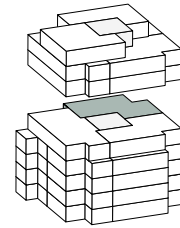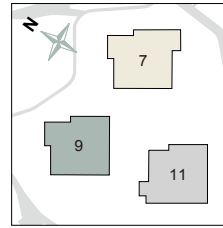

Haus 9

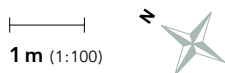

Angaben, Pläne, Zeichnungen usw. sind unverbindlich. Änderungen bleiben bis Bauvollendung vorbehalten.
Stand November 2024


Wechsler Real Estate
T +41 78 440 10 73 | livingstone@wechsler-re.ch
livingstone-chama.ch

4.5-Zimmer-Wohnung


LIVINGSTONE
chama

Lorzenparkstrasse 9, Wohnung Nr. 09.0503

Etage	5. Obergeschoss
Typ	Etagenwohnung
Wohnfläche	116.9 m ²
Keller	10.3 m ²
Aussenfläche	22.2 m ²

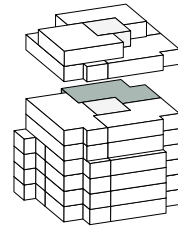

Haus 9

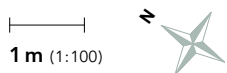

Angaben, Pläne, Zeichnungen usw. sind unverbindlich. Änderungen bleiben bis Bauvollendung vorbehalten.
Stand November 2024



Wechsler Real Estate
T +41 78 440 10 73 | livingstone@wechsler-re.ch
livingstone-chama.ch

4.5-Zimmer-Wohnung


LIVINGSTONE
chama

Lorzenparkstrasse 11, Wohnung Nr. 11.0103

Etage	1. Obergeschoss
Typ	Etagenwohnung
Wohnfläche	116.8 m ²
Keller	13.3 m ²
Aussenfläche	22.1 m ²

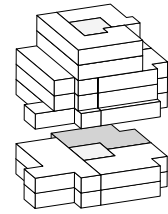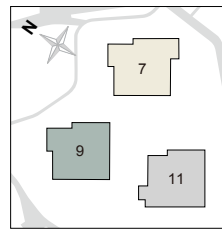

Haus 11

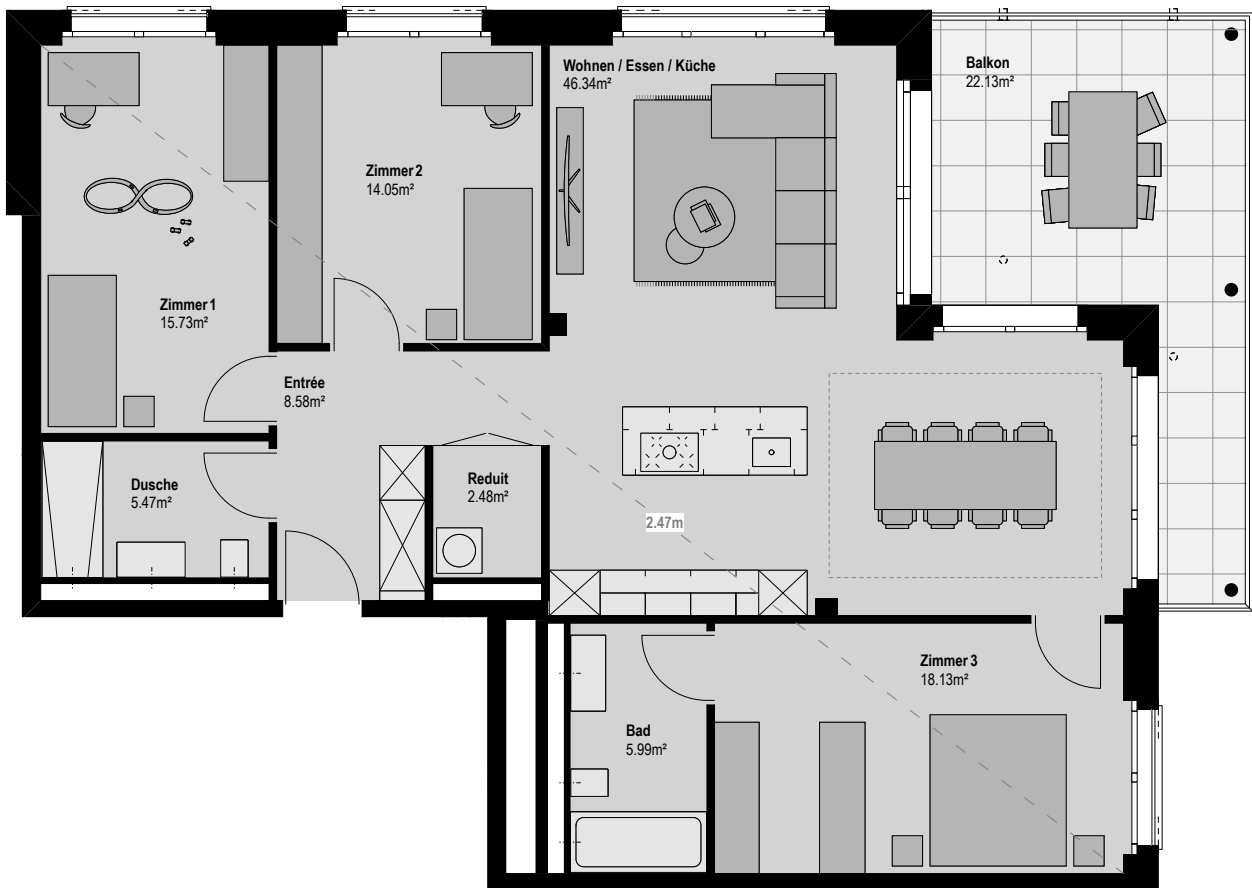

1 m (1:100)



Angaben, Pläne, Zeichnungen usw. sind unverbindlich. Änderungen bleiben bis Bauvollendung vorbehalten.
Stand November 2024

Wechsler Real Estate

T +41 78 440 10 73 | livingstone@wechsler-re.ch


livingstone-chama.ch

4.5-Zimmer-Wohnung


LIVINGSTONE
chama

Lorzenparkstrasse 11, Wohnung Nr. 11.0203

Etage	2. Obergeschoss
Typ	Etagenwohnung
Wohnfläche	116.8 m ²
Keller	10.0 m ²
Aussenfläche	22.1 m ²

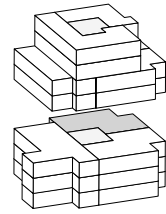

Haus 11

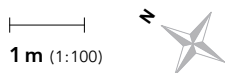

Angaben, Pläne, Zeichnungen usw. sind unverbindlich. Änderungen bleiben bis Bauvollendung vorbehalten.
Stand November 2024



Wechsler Real Estate
T +41 78 440 10 73 | livingstone@wechsler-re.ch
livingstone-chama.ch

4.5-Zimmer-Wohnung


LIVINGSTONE
chama

Lorzenparkstrasse 11, Wohnung Nr. 11.0303

Etage	3. Obergeschoss
Typ	Etagenwohnung
Wohnfläche	116.8 m ²
Keller	10.3 m ²
Aussenfläche	22.2 m ²

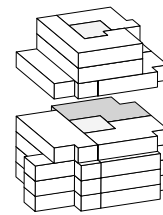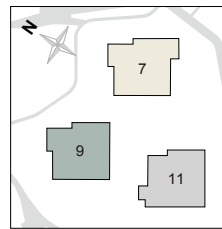

Haus 11

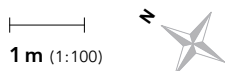

Angaben, Pläne, Zeichnungen usw. sind unverbindlich. Änderungen bleiben bis Bauvollendung vorbehalten.
Stand November 2024

Wechsler Real Estate
T +41 78 440 10 73 | livingstone@wechsler-re.ch
livingstone-chama.ch