
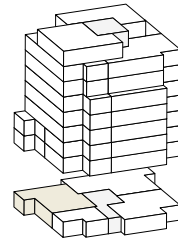


3.5-Zimmer-Wohnung


LIVINGSTONE
chama

Lorzenparkstrasse 7, Wohnung Nr. 07.0001

Etage	Erdgeschoss
Typ	Gartenwohnung
Wohnfläche	99.9 m ²
Keller	10.0 m ²
Aussenfläche	84.8 m ²

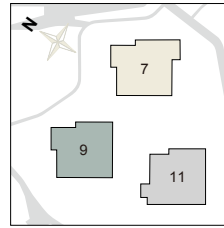

Haus 7

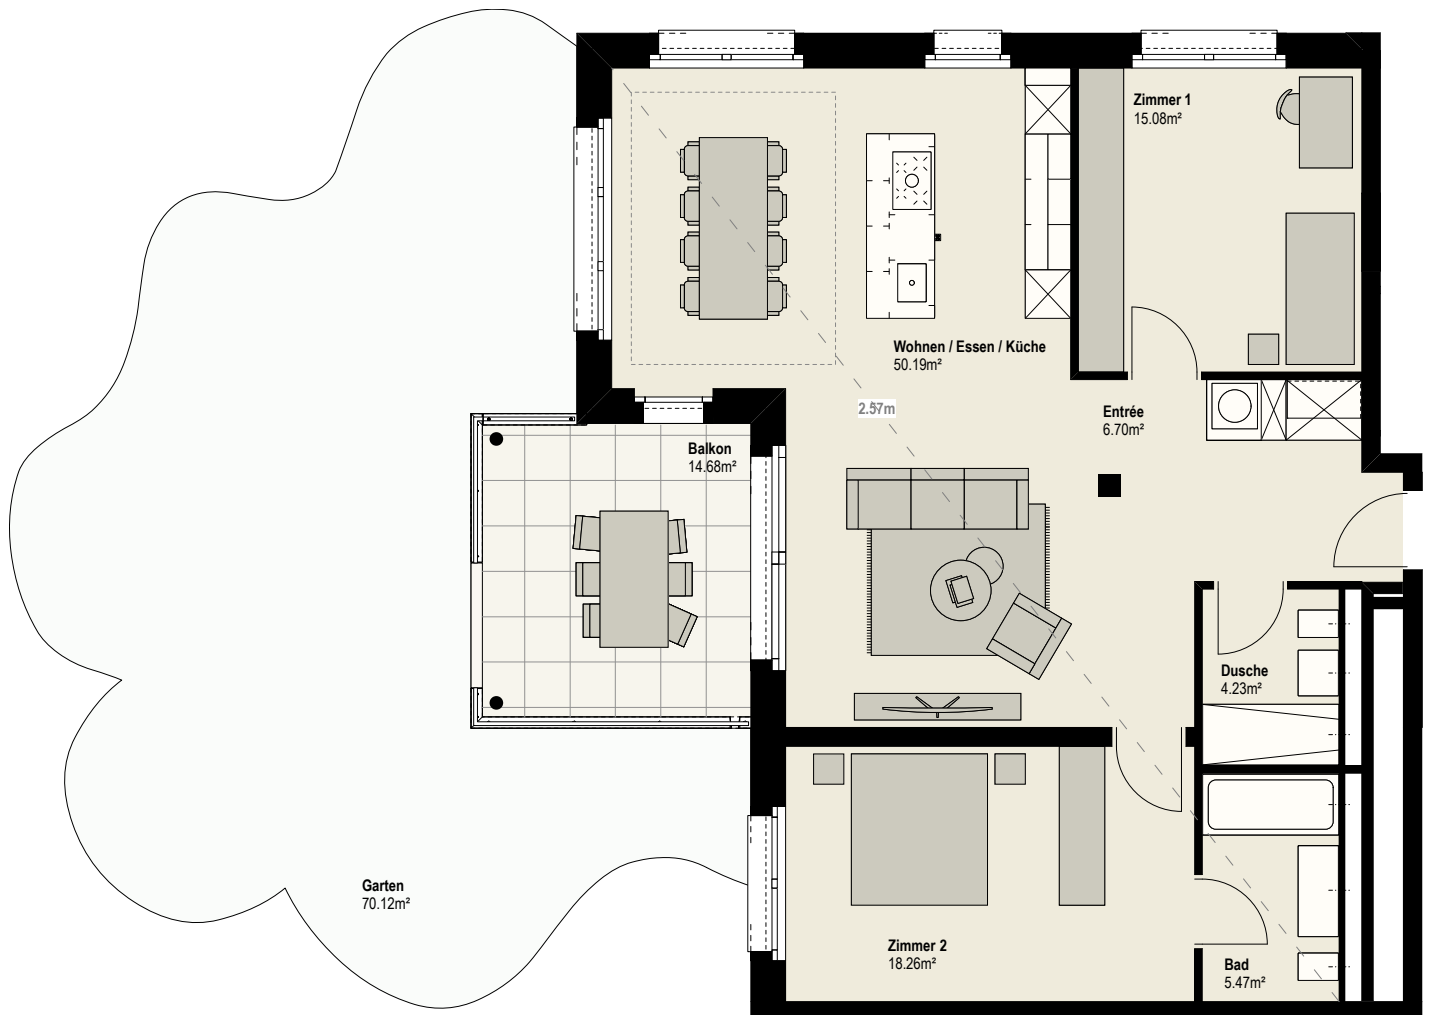

1 m (1:100)



Angaben, Pläne, Zeichnungen usw. sind unverbindlich. Änderungen bleiben bis Bauvollendung vorbehalten.
Stand November 2024

Wechsler Real Estate

T +41 78 440 10 73 | livingstone@wechsler-re.ch



livingstone-chama.ch

3.5-Zimmer-Wohnung


LIVINGSTONE
chama

Lorzenparkstrasse 7, Wohnung Nr. 07.0003

Etage	Erdgeschoss
Typ	Gartenwohnung
Wohnfläche	96.3 m ²
Keller	8.8 m ²
Aussenfläche	88.8 m ²

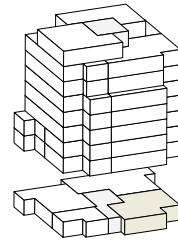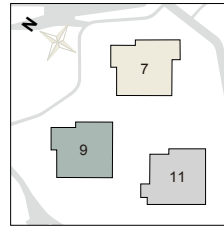

Haus 7

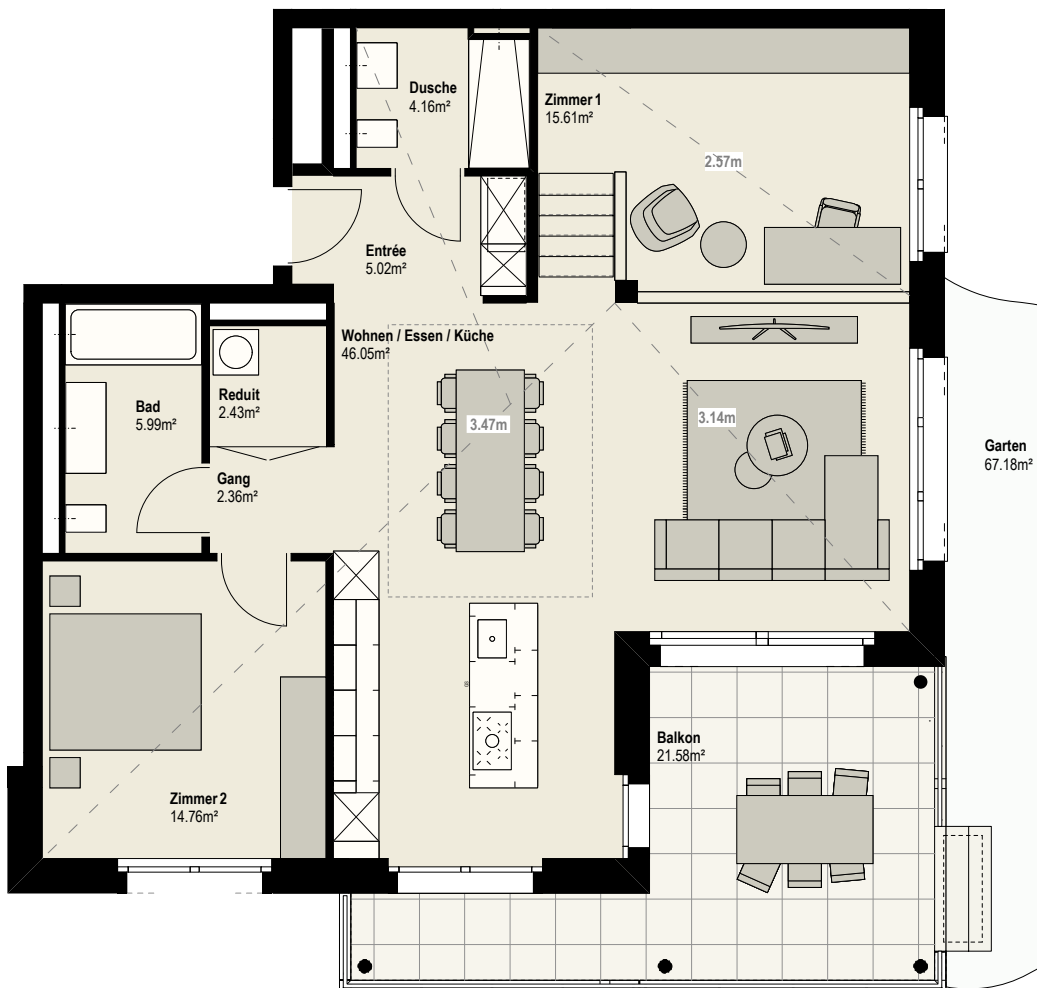

1 m (1:100)



Angaben, Pläne, Zeichnungen usw. sind unverbindlich. Änderungen bleiben bis Bauvollendung vorbehalten.
Stand November 2024

Wechsler Real Estate

T +41 78 440 10 73 | livingstone@wechsler-re.ch



livingstone-chama.ch

3.5-Zimmer-Wohnung

Lorzenparkstrasse 9, Wohnung Nr. 09.0003

LIVINGSTONE
chama



Etage	Erdgeschoss
Typ	Gartenwohnung
Wohnfläche	96.3 m ²
Keller	9.5 m ²
Aussenfläche	76.3 m ²

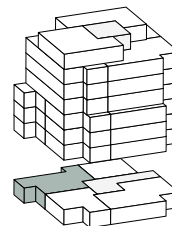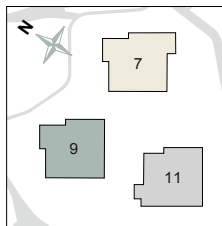

Haus 9

Diese Wohnung
wird als Musterwohnung
in der Ausbaulinie
elegant ausgebaut

Garten
60.99m²

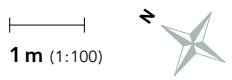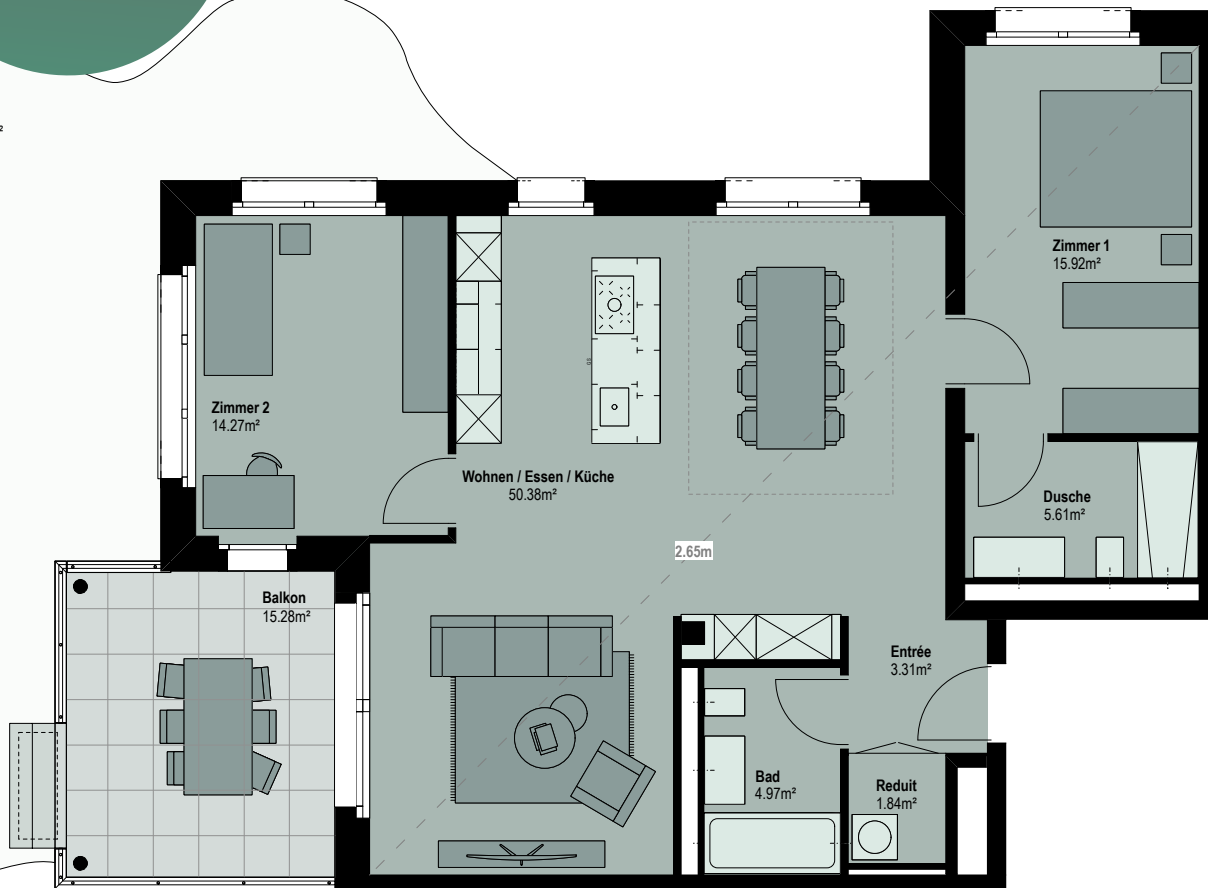

Angaben, Pläne, Zeichnungen usw. sind unverbindlich. Änderungen bleiben bis Bauvollendung vorbehalten.
Stand November 2024

Wechsler Real Estate
T +41 78 440 10 73 | livingstone@wechsler-re.ch
livingstone-chama.ch